
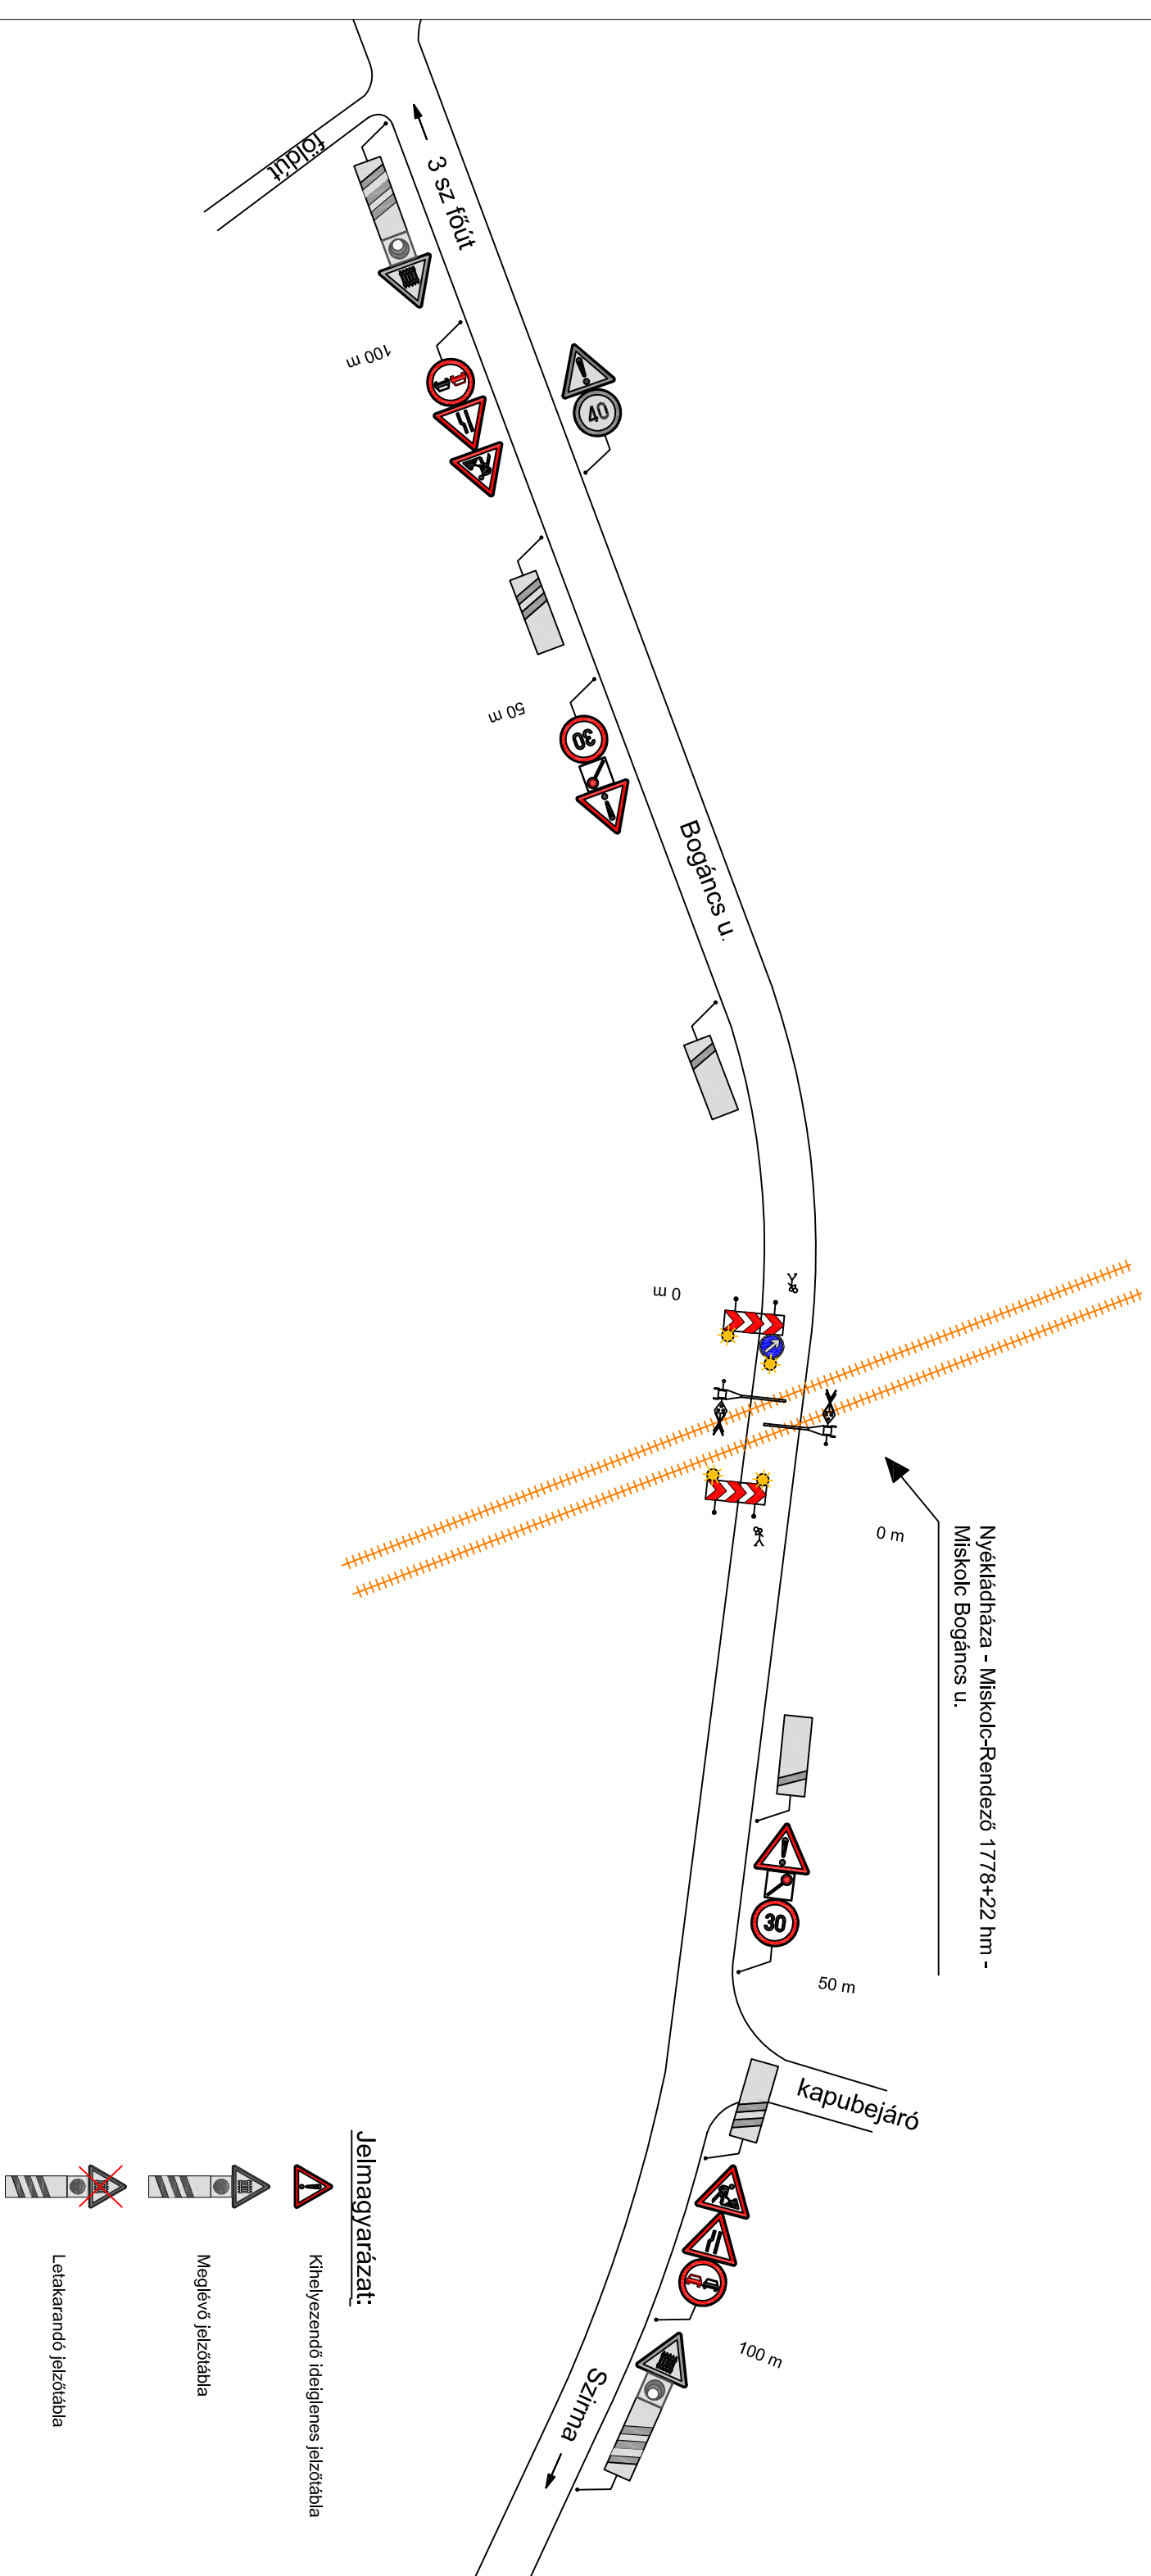





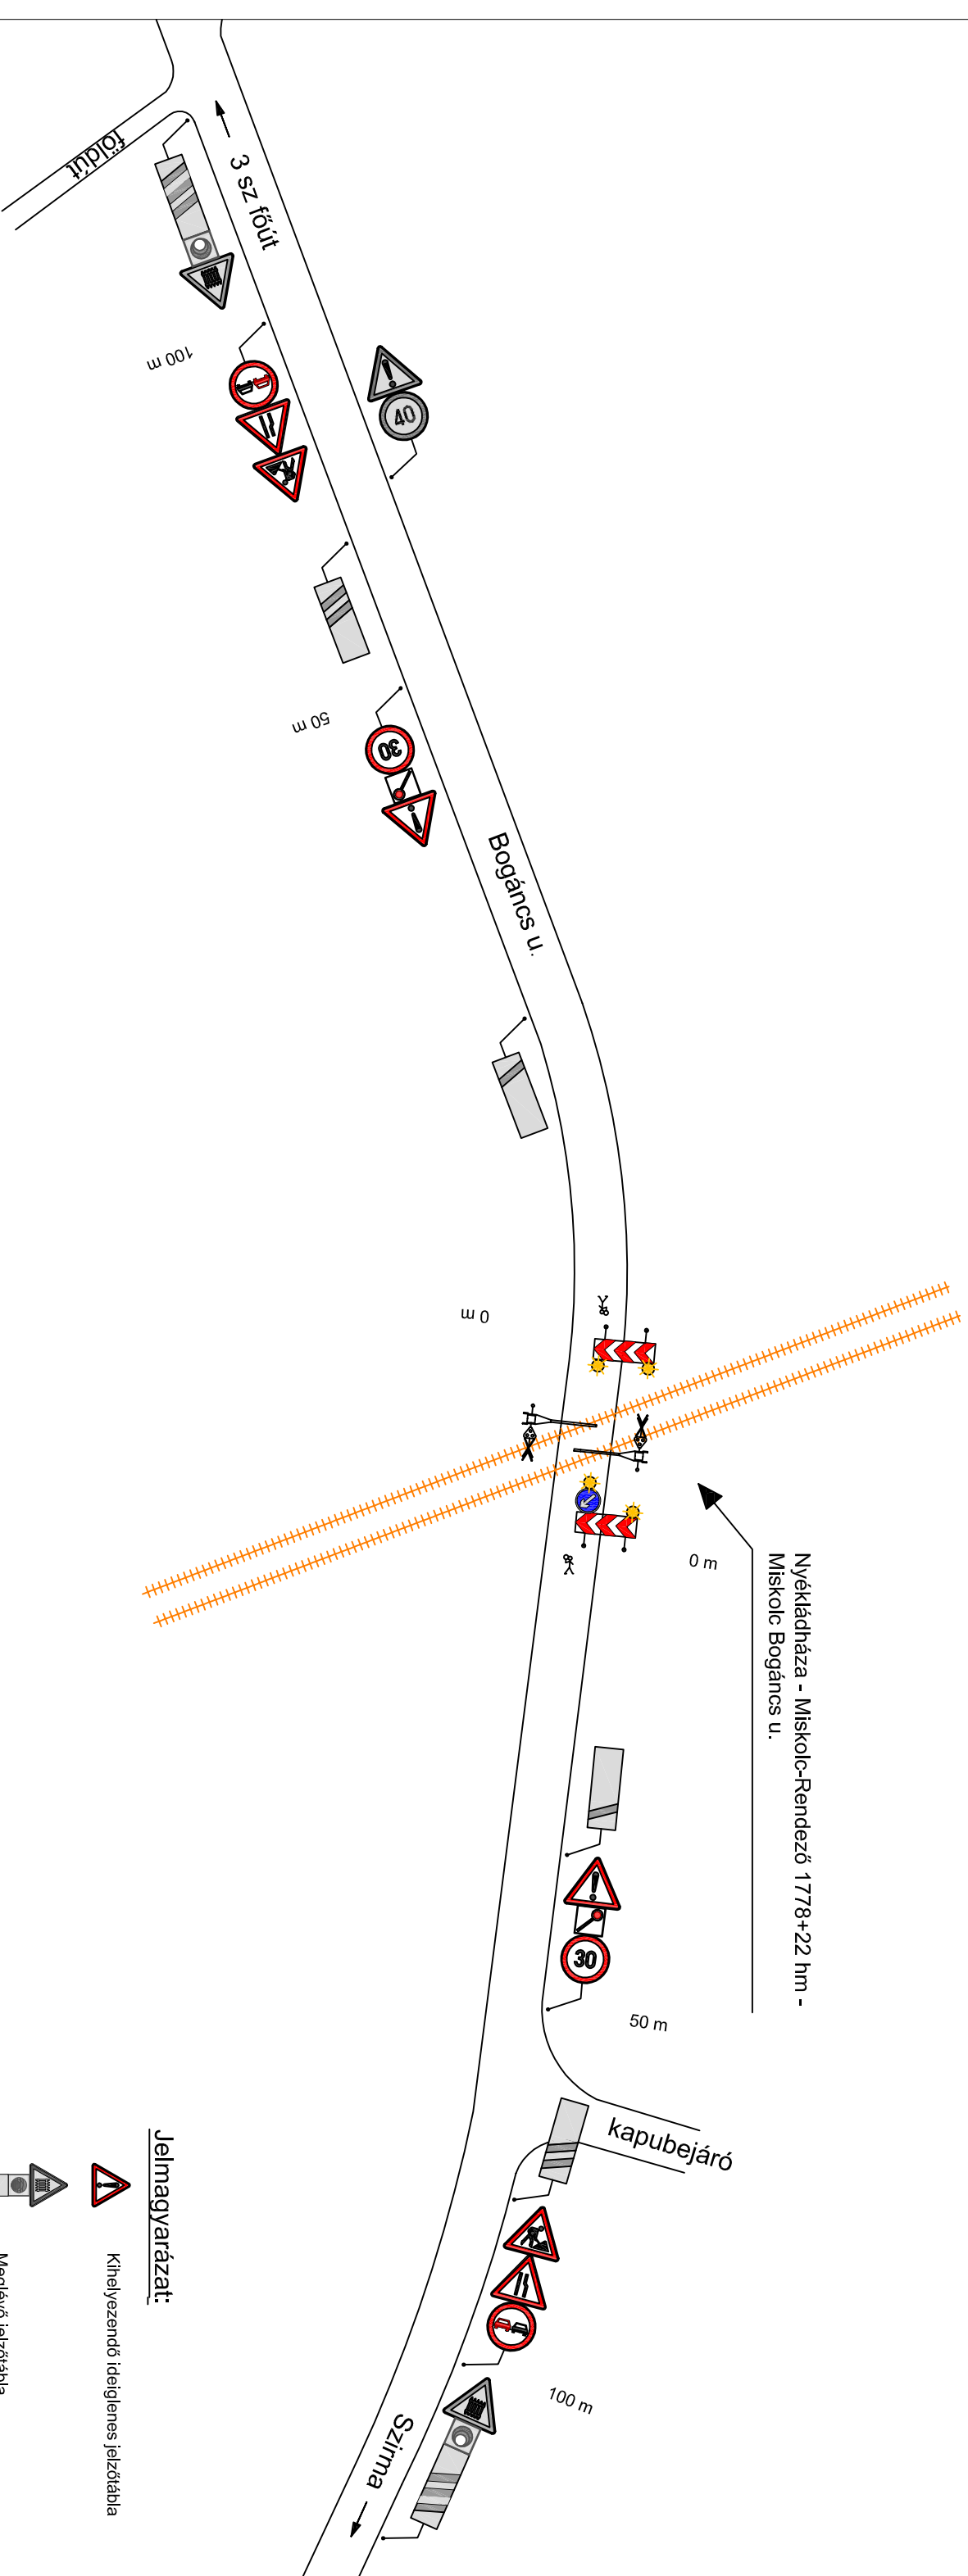
Közútterv Kkt.		Tel.: 06/20 496-6953
4030 Debrecen, Leiningen u. 75.		homvendel@gmail.com
Megrendelő: MÁV Felépítménykarbantartó és Gépjavító Kft. 5137 Jászkisér, Jászladányi út 10.		
Terv megnevezése: Nyékládháza - Miskolc-Rendező 1778+22 hm - Miskolc Bogáncs u. közúti-vasúti átjáró javításának ideiglenes forgalomszabályzási terve		
Rajz:	Átnézeti helyszínrajz	Méretarány: LN
Tervező:	 Molnár Csaba	Kelt: 2020. március
		Rajzszám: T1




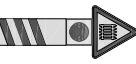
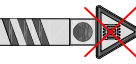
Jelmagyarázat:

-  Kihelyezendő ideiglenes jelzőtábla
-  Meglévő jelzőtábla
-  Letakarandó jelzőtábla


Közúttev KKT		Tel.: 06/20 496-6953	
4030 Debrecen, Leiningen u. 75.		hornvendel@gmail.com	
Megrendelő:	MÁV Felépítménykarbantartó és Gépjármű Kft.		
Terv megnevezése: Nyékládháza - Miskolc-Rendező 1778+22 hm - Miskolc Bogáncs u. közúti-vasúti átjáró javításának ideiglenes forgalomszabályzási terve			
Rajz:	Forgalomkorlátozási helyszínrajz-félpályás lezárás jobb	Méretarány:	LN
Tervező:	Molnár Csaba	Kelt:	2020. március
		Rajzszám:	K1



Jelmagyarázat:


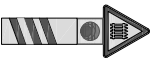
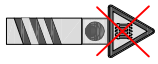
-  Kihelyezendő ideiglenes jelzőtábla
-  Meglévő jelzőtábla
-  Letakarandó jelzőtábla

Közúttev KKT		Tel.: 06/20 496-6953	
4030 Debrecen, Leiningen u. 75.		hornvendei@gmail.com	
Megrendelő:	MÁV Felépítménykarbantartó és Gépjármű Kft. 5137 Jászkisér, Jászladányi út 10.		
Terv megnevezése:	Nyékládháza - Miskolc-Rendező 1778+22 hm - Miskolc Bogáncs u. közúti-vasúti átjáró javításának ideiglenes forgalomszabályzási terve		
Rajz:	Forgalomkorlátozási helyszínrajz-félpályás lezárás bal	Méretarány:	LN
Tervező:	Molnár Csaba	Kelt:	2020. március
		Rajzszám:	K2




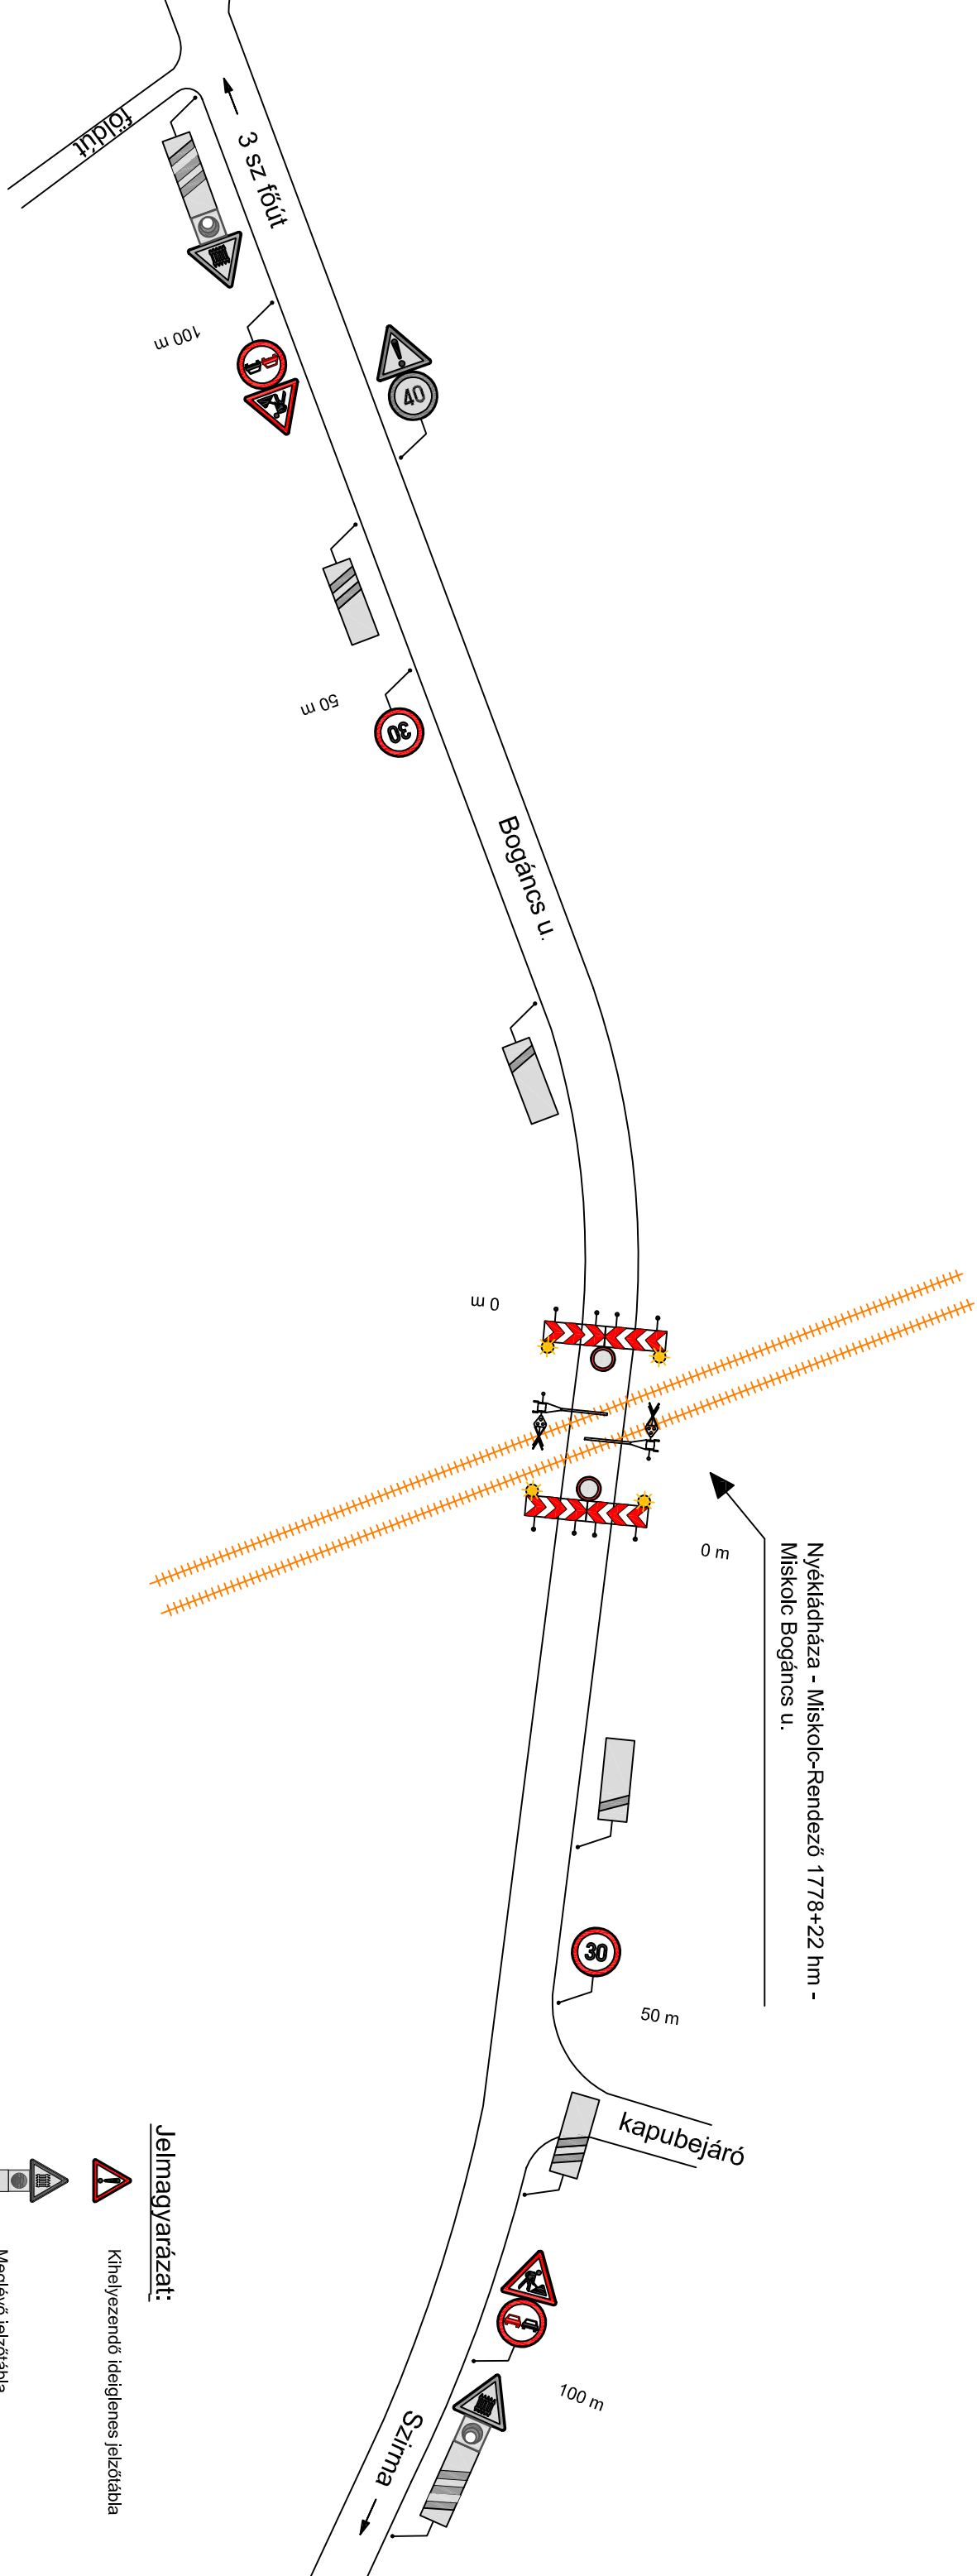


Nyékkládháza - Miskolc-Rendező 1778+22 hm -
Miskolc Bogáncs u.

Jelmagyarázat:

-  Kihelyezendő ideiglenes jelzőtábla
-  Meglévő jelzőtábla
-  Letakarandó jelzőtábla

Közúttev KKT		Tel.: 06/20 496-6953	
4030 Debrecen, Leiningen u. 75.		hornvendetel@gmail.com	
Megrendelő: MÁV Felépítménykarbantartó és Gépjávitó Kft.			
5137 Jászkisér, Jászladányi út 10.			
Terv megnevezése: Nyékkládháza - Miskolc-Rendező 1778+22 hm - Miskolc Bogáncs u. közúti-vasúti átjáró javításának ideiglenes forgalomszabályzási terve			
Rajz:	Forgalomkorlátozási helyszínrajz-teljes lezárás	Méretarány:	LN
Tervező:	Molnár Csaba	Kelt:	Rajzszám: K3
		2020. március	

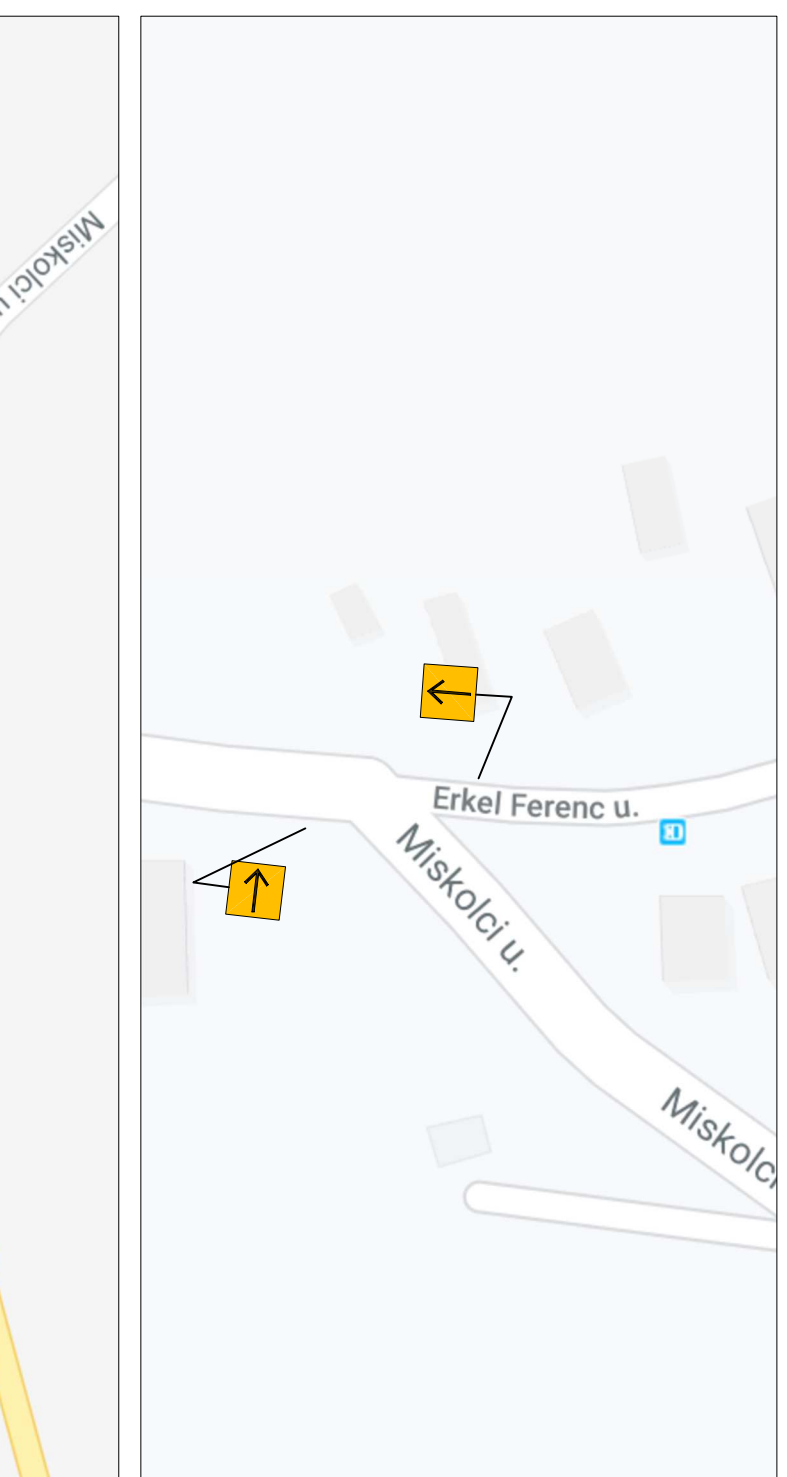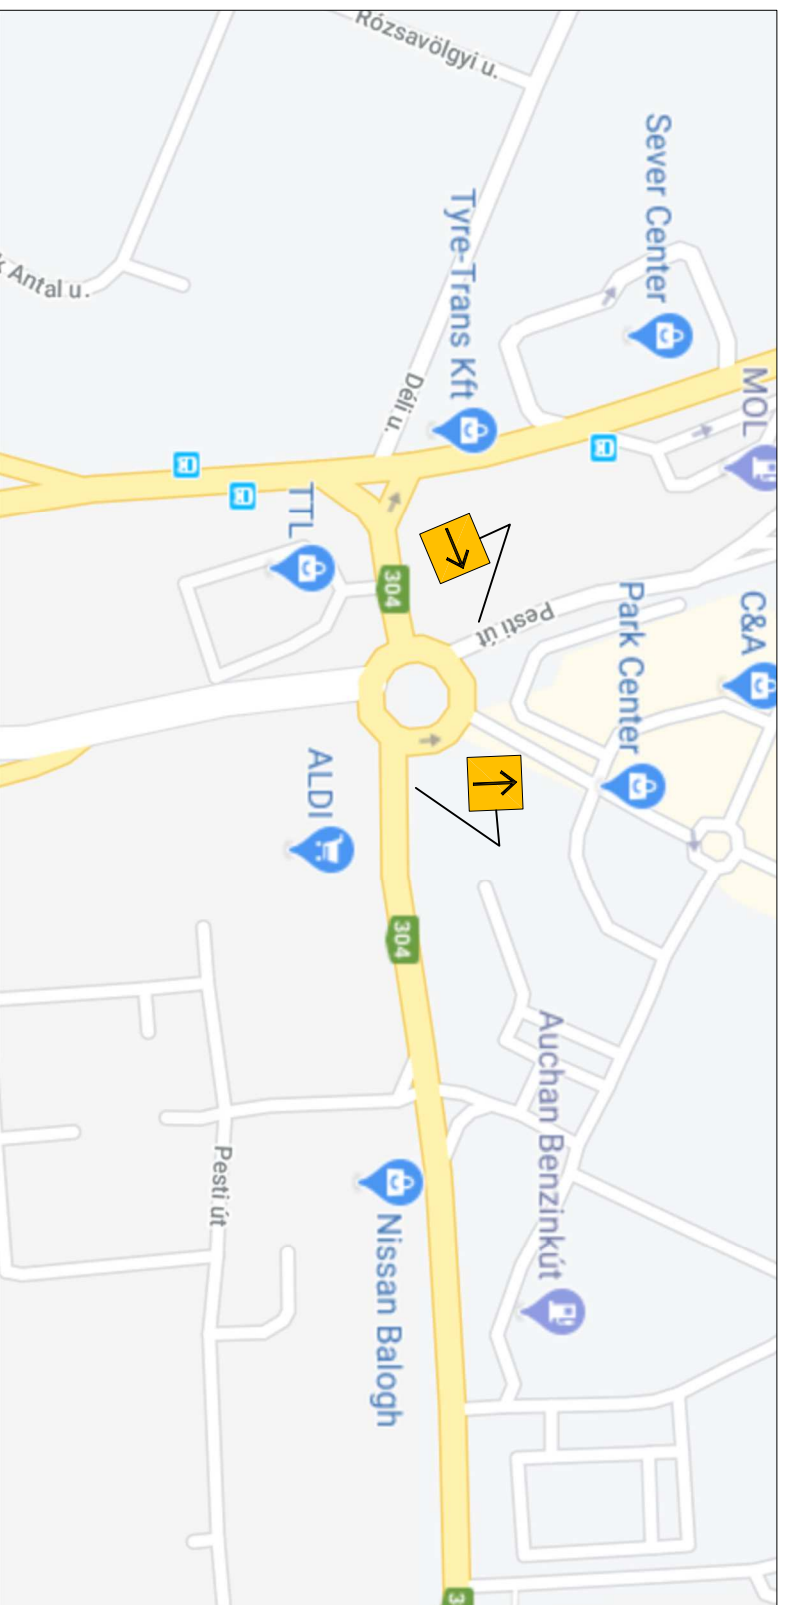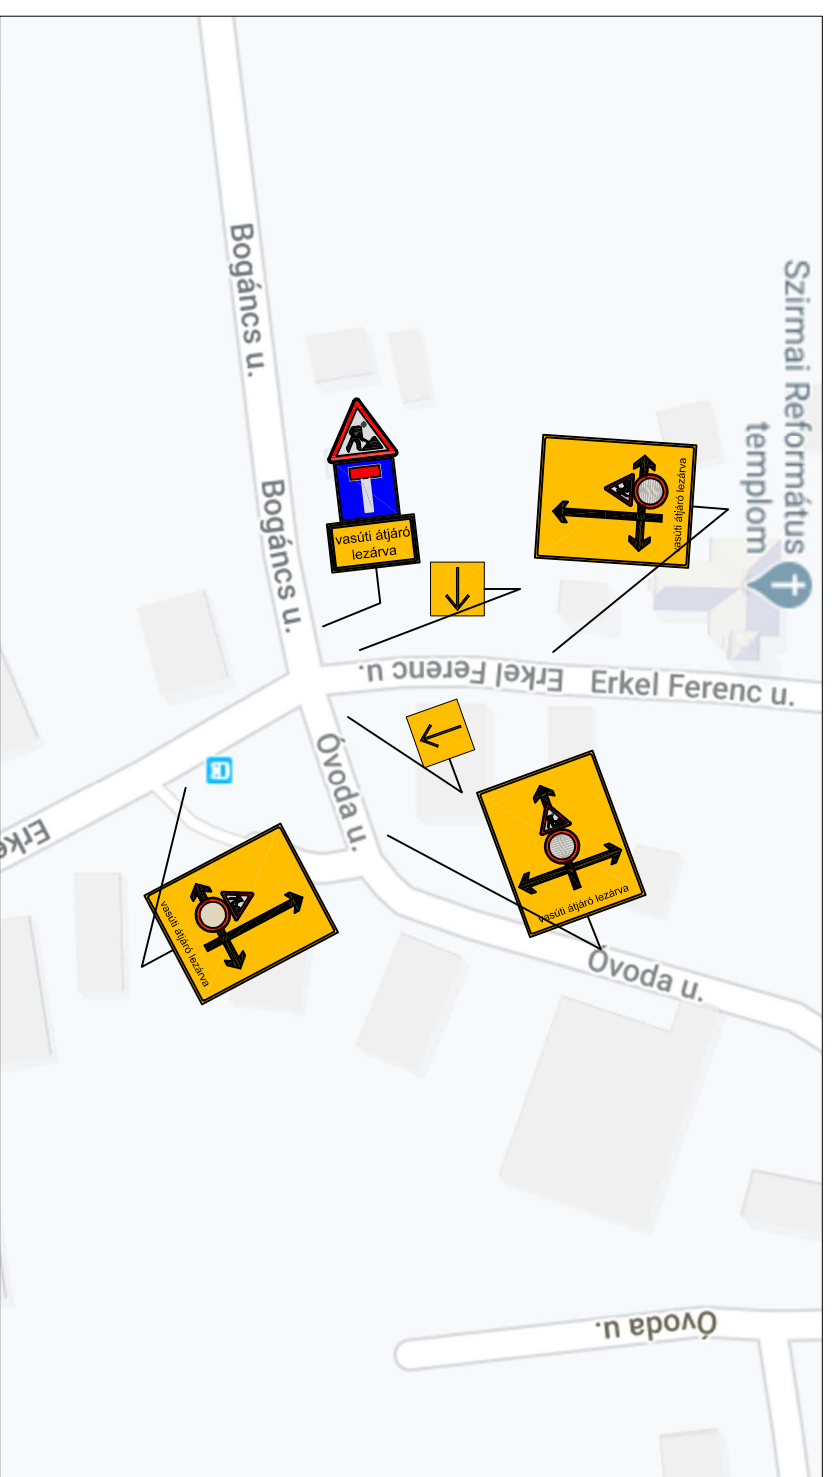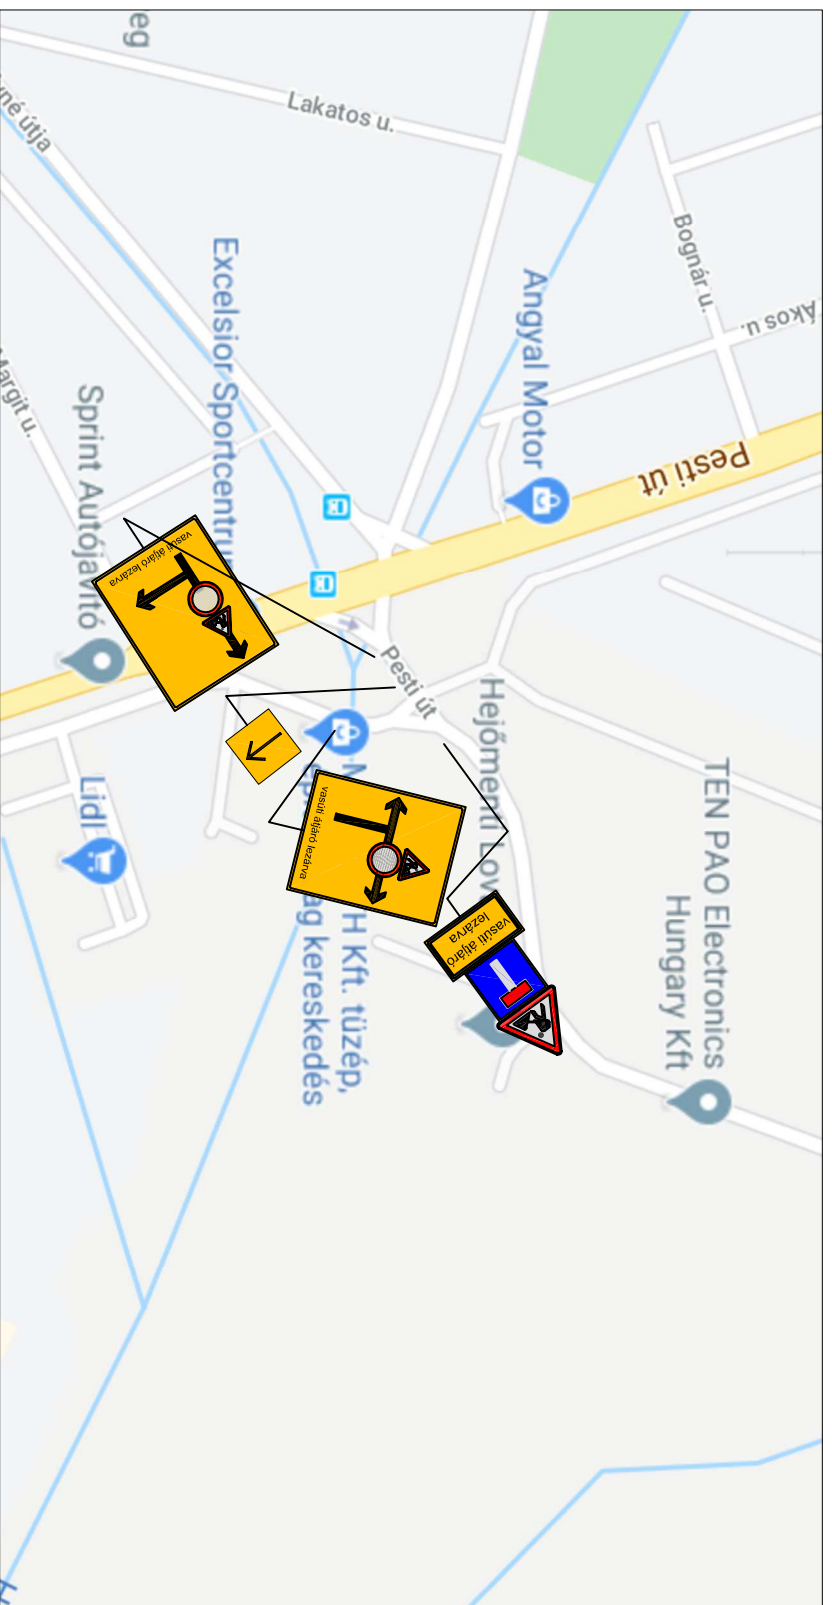

Közútevel KKT		Tel.: 06/20 496-6953	
4030 Debrecen, Leininger u. 75.		horrvendel@gmail.com	
Megrendelő:	MÁV Felépítménykarbantartó és Gépjármű Kft.		
Terve megnevezése: 5137 Jászkliser, Jászladányi út 10.			
Terve megnevezése: Nyékládháza - Miskolc-Rendező 1778+22 hm - Miskolc Bogáncs u. közút-vasúti átjáró javításának ideiglenes forgalomszabályzási terve			
Rajz:	Forgalomkorlátozási helyszínrajz-terelő út	Méretarány:	LN
Tervező:	Molnár Csaba	Kelt:	2020. március
		Rajzszám:	K4

Jelmagyarázat:



Kihelyezendő ideiglenes jelzőtábla



Meglévő jelzőtábla



Letakarandó jelzőtábla

