



MISKOLC MEGYEI JOGÚ VÁROS
ÖNKORMÁNYZATA

Miskolc Megyei Jogú Város Önkormányzata Közgyűlésének

.....¹⁷⁵...../2020. (XII. 16.) határozata

Miskolc Megyei Jogú Város Önkormányzatának Polgármestereként – a katasztrófavédelemről és a hozzá kapcsolódó egyes törvények módosításáról szóló 2011. évi CXXVIII. törvény 46. § (4) bekezdése alapján a Közgyűlés feladat- és hatáskörében eljárva - az alábbi döntést hozom:

Tárgy: a Miskolc 46292/12 helyrajzi számú ingatlanra ráépítéssel létesített felépítmény önálló ingatlanként történő feltüntetése

1. Miskolc Megyei Jogú Város Önkormányzatának Polgármestereként hozzájárulok ahhoz, hogy az ingatlan-nyilvántartásban a Miskolc Megyei Jogú Város Önkormányzata kizárólagos tulajdonát képező Miskolc 46292/12 helyrajzi számú ingatlanon ráépítés jogcímén, önálló ingatlanként a Miskolc 46292/12/A helyrajzi számú albetét a jelen határozat mellékletét képező vázrajz alapján, valamint a felépítmény tulajdonosaként az építető jogutódja bejegyzésre kerüljön. Hozzájárulok továbbá ahhoz, hogy a Miskolc 46292/12 hrsz-ú ingatlanra a 46292/12/A hrsz-ú ingatlan mindenkori tulajdonosa javára a Ptk. 5:145. § alapján földhasználati jog kerüljön bejegyzésre.
2. A Vagyongazdálkodási Osztály feladataként határozom meg az 1. pont szerinti szerződés megszövegezését és aláírásra történő előkészítését.

Felelős:

Végrehajtásért felelős:

Határidő:

Polgármester

Vagyongazdálkodási Osztály

Az 1. pont tekintetében azonnal, a 2. pont tekintetében 30 napon belül

Miskolc, 2020. december 16.



Veres Pál
polgármester

Ellenjegyzem:

Dr. Ignácz Dávid
jegyző

MIFŐ-Miskolci Földmérő Kft.

Miskolc, Kazinczy u. 13.

A munkavégző neve

Munkaszám: 03-281/2020

Miskolc II. ker

város

belterület


Adatszolgáltatás iktatószáma: 2/1492/2020

VÁLTOZÁSI VÁZRAJZ

a 46292/12 helyrajzi számú földrészleten lévő épület önálló ingatlanú feltüntetés

Méretarány: 1:1000

Megelőzi a 600814/2020. iktatószámú változási vázrajz átvezetése.

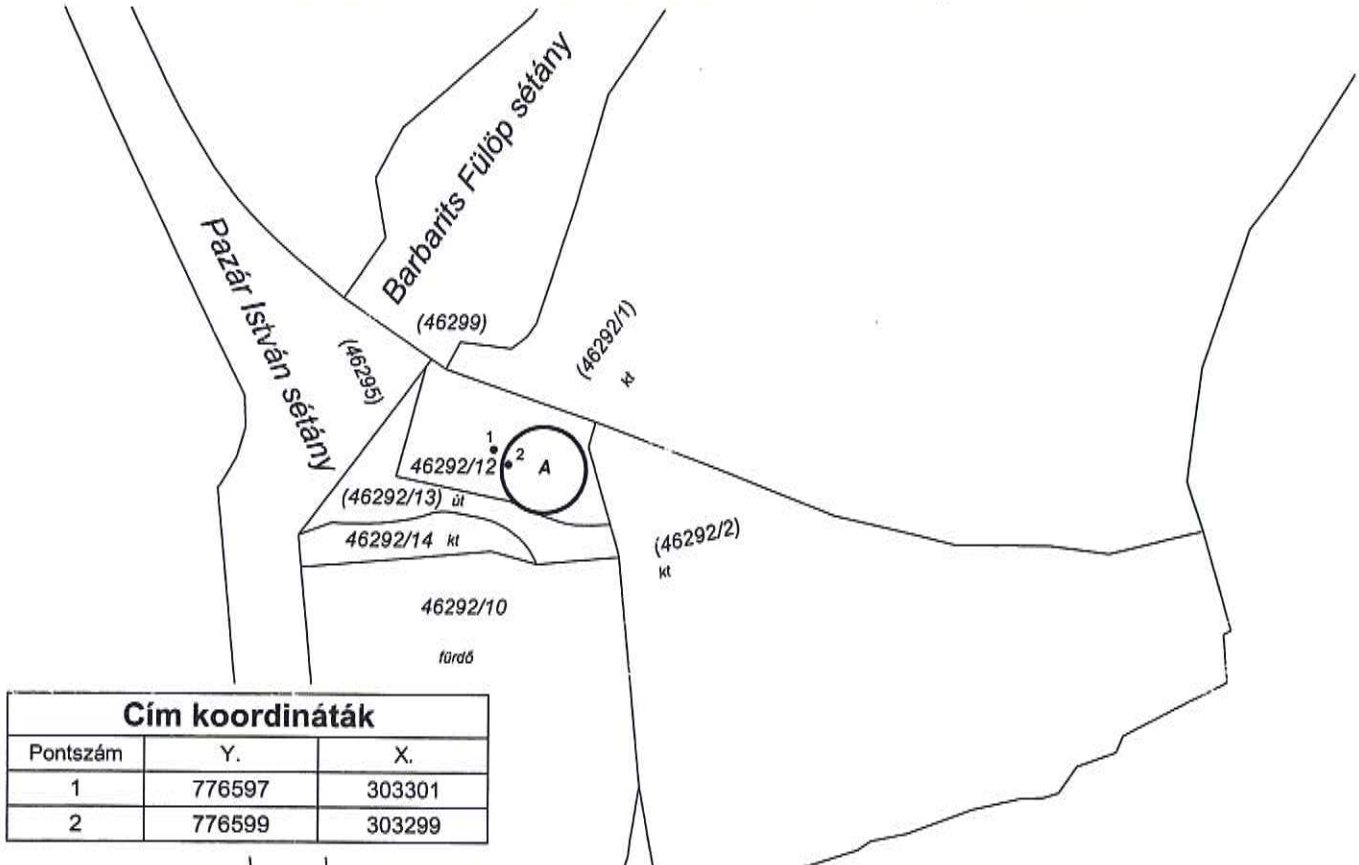

Változás előtt						Változás után						
Helyrajzi szám	Alrészlet		Min.o.	Terület ha. m ²	AK	Helyrajzi szám	Alrészlet		Min.o.	Terület ha. m ²	AK	Jegyzet
	jel	műv. ág					jel	műv. ág				
1	2	3	4	5	6	7	8	9	10	11	12	13
46292/12	-	kivett, beépítetlen terület	-	0.0379	-	46292/12	-	kivett, beépített terület	-	0.0379	-	-
						46292/12/A	-	pavilon	-	0.0101	-	-
Összesen:	-		-	0.0379	-		-		-	0.0379	-	-

A vázrajz méretek levételére nem alkalmas.

Készítette: Miskolc, 2020. augusztus 24.

MIFŐ-Miskolci Földmérő Kft.
3525 Miskolc, Kazinczy u. 13.
Tel: +36-36-418-111

Készítette: Bodonyi András
Földmérő ig.szám: 4222/2012

Molnár Krisztián
Földmérő Mérnök
Kamaraal. jog. GD-T 05-1491
Munkaszám: 03-281/2020
Minőséget tanúsító földmérő
Ing.rend.min.sz.: 2032/2007

Az állami alapadat tartalom az állami ingatlan-nyilvántartási térképi adatbázis tartalmával megegyezik. Ez a záradék a kelteztől számított egy évig hatályos.

2020 SZEP 09

Miskolc, 2020. hó nap

záradékoló



Ing.rend.min.sz.:

ORBÁN JÓZSEF

Földmérő mérnök

M.kamaraal. jog.: GD-T 05-1491
Ing.rend.min.szám: 0747/1990