



MISKOLC MEGYEI JOGÚ VÁROS
ALPOLGÁRMESTERE

MIVIZ-21966-0/2021.
K. MIVIZ-21966-1/2021.

Ikt.sz: 809389-0/2021

Üi.: dr. Vékony Mónika Marietta

Melléklet: 1. melléklet: tervezési helyszínrajzok

2. melléklet: MIVÍZ főkönyvi kivonatok

Miskolc Megyei Jogú Város Polgármestere

Döntéskérő indítvány

Miskolc Megyei Jogú Város Önkormányzata területén a Miskolc, Kovács és az Almáskert utcákban megvalósított víziközmű fejlesztések érdekében megvalósult víziközmű vagyontárgyak közcélú adományként történő térítésmentes vagyontárvételére

Előkészítésért felelős:

Kurcsicsné dr. Zobolyák Ida
osztályvezető
Vagyongazdálkodási Osztály

Egyeztetve:

Szilágyi Kornél
főosztályvezető

Gazdálkodási Főosztály

Nyíri László
ügyvezető
MIVÍZ Miskolci Vízmű Kft.

Törvényességi véleményezésre bemutatva:

Dr. Ignác Dávid
jegyző

Viszokai János
Műszaki igazgató

Tisztelt Polgármester Úr!

1. A Miskolc Megyei Jogú Város Önkormányzata (a továbbiakban: Önkormányzat) és MIVÍZ Miskolci Vízmű Korlátolt Felelősségű Társaság (a továbbiakban: MIVÍZ Kft.) konzorciumi együttműködési megállapodás alapján az Innovációs és Technológiai Minisztérium által meghirdetett „Víziközművek energiahatékonyságának fejlesztése”, valamint „Víziközművek Állami Rekonstrukciós Alapjából nyújtható támogatásra” pályázatok keretében a Miskolc, Egri és Almáskert utcákban található ingatlanokon víziközművek kerültek megvalósításra az Önkormányzat 1/1 arányú tulajdonában álló Miskolc 40775/44 és a 40786 hrsz.-ú „kivett közút” megnevezésű ingatlanain. A nevezett ingatlanokon DN azbesztcement ivóvízhálózat rekonstrukció technológiai szerelési munkái földmunka nélkül megvalósítása történt a FORTRANS 2000 Kereskedelmi és Szolgáltató Kft. beruházásában – 35500/4675/2019. ált. ügyszámon kiadott vízjogi létesítési engedély alapján.

A beruházás során megépült víziközművek: D 110 KPE ivóvíz gerincvezeték 365,6 fm;

D 90 KPE gerincvezeték 1 fm;

D 25 KPE ivóvíz bekötővezeték 171 fm;

DN 100 kitörésbiztos földfeletti tűzcsap 1 db;

DN 100 tolózár 4 db;

DN 80 tolózár 2 db.

A nevezett víziközművek jelenleg a MIVÍZ Kft. könyveiben vannak nyilvántartva a beruházó által kiállított számláknak megfelelő nettó 28.299.672,-Ft, azaz Huszonnyolcmillió-kettőszázkilencvenkilencezer-hatszázhetvenkettő forint (mely összeg ÁFA mentes) értéken. A főkönyvi kivonat az előterjesztés 2. mellékletét képezi.

2. Az Önkormányzat és MIVÍZ Kft. konzorciumi együttműködési megállapodás alapján az Innovációs és Technológiai Minisztérium által meghirdetett „Víziközművek energiahatékonyságának fejlesztése”, valamint „Víziközművek Állami Rekonstrukciós Alapjából nyújtható támogatásra” pályázatok keretében a Miskolc, Dapsy László, Kovács, Szabó Zoltán, Kreutz Róbert utcákban található ingatlanokon (a továbbiakban: Kovács utca környéki ingatlanok) víziközművek kerültek megvalósításra az Önkormányzat 1/1 arányú tulajdonában álló Miskolc 42381, 42354, 42343, 42287 és a 42198 hrsz.-ú, „kivett közterület” megnevezésű ingatlanain. A nevezett ingatlanokon DN azbesztcement ivóvízhálózat rekonstrukció technológiai szerelési munkái földmunka nélkül megvalósítása történt a FORTRANS 2000 Kereskedelmi és Szolgáltató Kft. beruházásában – 35500/4697/2019. ált. ügyszámon kiadott vízjogi létesítési engedély alapján. A beruházás során megépült víziközművek: V-0-0 jelű D 110 KPE ivóvíz gerincvezeték 425,5 fm;

D 25 KPE ivóvíz bekötővezeték 302 fm;

DN 100 kitörésbiztos földfeletti tűzcsap 2 db;

DN 100 tolózár 7 db;

DN 80 tolózár 4 db.

A nevezett víziközművek jelenleg a MIVÍZ Kft. könyveiben vannak nyilvántartva a beruházó által kiállított számláknak megfelelő nettó 44.997.028,-Ft, azaz Negyvennégymillió-kilencszázkilencvenhétezer-huszonnyolc forint (mely összeg ÁFA mentes) értéken. A főkönyvi kivonat az előterjesztés 2. mellékletét képezi.

A víziközmű-szolgáltatásról szóló 2011. évi CCIX. törvény (a továbbiakban: Víziközmű törvény) 6. § (1) bekezdése szerint víziközmű kizárólag az állam vagy települési önkormányzat tulajdonában állhat.

A Víziközmű törvény 10. § (2) bekezdése alapján Adományozó térítésmentesen átruházza az itt meghatározott Víziközművek tulajdonjogát az Önkormányzatra, melyet az Önkormányzat elfogad és tulajdonába vesz. A Víziközmű törvény hivatkozott 10. § (4) bekezdése alapján jelen megállapodás szerinti térítésmentes vagyónátruházás az általános forgalmi adó szempontjából közcélú adománynak minősül.

Az itt megjelölt jogszabályhelyre hivatkozással a víziközmű fejlesztést végző a MIVÍZ Kft. megkereste az Önkormányzatot a vagyonelemek közcélú adományként történő térítésmentes átruházása érdekében.

A MIVÍZ Kft. térítésmentes vagyónátadással az Önkormányzat tulajdonába adja a rekonstrukciót megelőzően is önkormányzati tulajdonú vezetéken elvégzett, üzemképesség javításához szükséges értéknövelő ráfordítás aktivált értékét.

A fentiekre tekintettel a víziközmű vagyonelemek közcélú adományként történő térítésmentes átruházása tárgyában szerződés megkötése szükséges a MIVÍZ Kft., mint Adományozó, valamint az Önkormányzat között az Önkormányzat 1/1 arányú tulajdonában álló Miskolc 40775/44 és a 40786 hrsz.-ú ingatlanokon a Miskolc, Egri és Almáskert utcákban megvalósított víziközművek érdekében nettó 28.299.672,-Ft, azaz Huszonnyolcmillió-kettőszázkilencvenkilencezer-hatszázhetvenkettő forint (mely összeg ÁFA mentes), míg az Önkormányzat 1/1 arányú tulajdonában álló Miskolc 42381, 42354, 42343, 42287 és a 42198 hrsz.-ú, ingatlanokon megvalósított víziközművek érdekében nettó 44.997.028,-Ft, azaz Negyvennégymillió-kilencszázkilencvenhétezer-huszonnyolc forint (mely összeg ÁFA mentes) nyilvántartási érték figyelembevételével.

A MIVÍZ Kft. és az Önkormányzat között 2013. október 29. napján létrejött vagyonkezelési - üzemeltetési szerződés III. fejezetének 7. pontja alapján a vagyonkezelésbe adó nem saját beruházásában, hanem más módon létrejött és tulajdonába kerülő víziközmű bővítések is a

vagyongazdálkodási- üzemeltetési szerződés tárgyát képezik, és a hivatkozott szerződés 1. számú mellékletének módosításával, kiegészítésével válnak a szerződés részévé.

Miskolc Megyei Jogú Város Közgyűlésének az Önkormányzat vagyonáról és a vagyongazdálkodásáról szóló 40/2012. (XII. 15.) önkormányzati rendelete (a továbbiakban: Vagyongazdálkodási Rendelet) 12. § (10) bekezdése alapján bármely vagyontárgy tulajdonjogának, használatának ingyenes vagy kedvezményes megszerzéséről 25 millió forint egyedi bruttó forgalmi értéket meghaladó értékű vagyon esetén a Közgyűlés dönt.

Magyarország Kormánya 2021. február 8. napjától a 27/2021. (I.29.) Korm. rendelettel veszélyhelyzetet hirdetett ki.

A katasztrófavédelemről és a hozzá kapcsolódó egyes törvények módosításáról szóló 2011. évi CXXVIII. törvény 46. § (4) bekezdése értelmében, veszélyhelyzetben a települési önkormányzat képviselő-testületének feladat- és hatáskörét a polgármester gyakorolja.

A fentiek alapján kérem Tisztelt Polgármester Urat, hogy a fent leírt víziközmű vagyontárgyak közcélú adományként, térítésmentes átruházással történő megszerzéséről, az itt megjelölt vagyonelemek a MIVÍZ Kft. részére történő vagyongazdálkodásba adásáról szóló döntést meghozni, és a mellékelt határozatot aláírni szíveskedjen.

Miskolc, 2021. április 22. napján


.....
Varga Andrea Klára
polgármester



Határozati javaslat:

Miskolc Megyei Jogú Város Önkormányzatának Polgármestereként a katasztrófavédelemről és a hozzá kapcsolódó egyes törvények módosításáról szóló 2011. évi CXXVIII. törvény 46. § (4) bekezdése alapján a Közgyűlés feladat- és hatáskörét gyakorolva az alábbi határozatot hozom:

Tárgy: Miskolc Megyei Jogú Város Önkormányzata területén a Miskolc, Kovács és az Almáskert utcák és környékén megvalósított víziközmű fejlesztések vonatkozásában megvalósult víziközmű vagyontárgyak közcélú adományként történő térítésmentes vagyónátvétele

1./ Miskolc Megyei Jogú Város Polgármestereként döntök a víziközmű-szolgáltatásról szóló 2011. évi CCIX. törvény 6. § (1) bekezdése, valamint a 10. § (2), (4) bekezdései alapján a Miskolc Megyei Jogú Város Önkormányzata 1/1 arányú tulajdonában álló Miskolc, 40775/44 és a 40786 hrsz.-ú, „kivett közút” megnevezésű, természetben Miskolc, Egri és Almáskert utcákban található ingatlanokon megvalósult víziközmű vagyon, tételesen: 365,6 fm D 110 KPE ivóvíz gerincvezeték; 1 fm D 90 KPE gerincvezeték; 171 fm D 25 KPE ivóvíz bekötővezeték; 1 db DN 100 kitörésbiztos földfeletti tűzcsap ; 4 db DN 100 tolózár; 2 db DN 80 tolózár közcélú adományként történő térítésmentes – összesen nettó 28.299.672,-Ft, azaz Huszonnyolcmillió-kettőszázkilencvenkilencezer-hatszázhetvenkettő forint nyilvántartási értéken történő –, Miskolc Megyei Jogú Város Önkormányzat általi átvételéről.

2./ Miskolc Megyei Jogú Város Polgármestereként döntök a víziközmű-szolgáltatásról szóló 2011. évi CCIX. törvény 6. § (1) bekezdése, valamint a 10. § (2), (4) bekezdései alapján a Miskolc Megyei Jogú Város Önkormányzata 1/1 arányú tulajdonában álló Miskolc 42381, 42354, 42343, 42287 és a 42198 hrsz.-ú, természetben Miskolc, Kovács utca és környékén található „kivett közterület” megnevezésű ingatlanokon megvalósult víziközmű vagyon, tételesen: 425,5 fm V-0-0 jelű D 110 KPE ivóvíz gerincvezeték; 302 fm D 25 KPE ivóvíz bekötővezeték ; 2 db DN 100 kitörésbiztos földfeletti tűzcsap; 7 db DN 100 tolózár; 4 db DN 80 tolózár közcélú adományként történő térítésmentes – összesen nettó 44.997.028,-Ft, azaz Negyvennégy millió-kilencszázkilencvenhétezer-huszonnyolc forint nyilvántartási értéken történő –, Miskolc Megyei Jogú Város Önkormányzat általi átvételéről.

3./ A Vagyongazdálkodási Osztály feladatákként határozom meg, hogy gondoskodjon a közcélú adományozási szerződések előkészítéséről és megkötéséről.

Felelős: Polgármester

Végrehajtásért felelős: Vagyongazdálkodási Osztály

Határidő:

1. pont tekintetében: azonnal

2. pont tekintetében: azonnal

3. pont tekintetében: 2021. április 30.

4./ A MIVÍZ Kft. feladataként határozom meg, hogy gondoskodjon a MIVÍZ Kft. és az Önkormányzat között 2013. október 29. napján létrejött vagyonezelési - üzemeltetési szerződés 1. számú melléklete kiegészítésének előkészítéséről.

Felelős:

Polgármester

Végrehajtásért felelős:

MIVÍZ Kft.

Végrehajtást felügyelő Osztály

Vagyongazdálkodási Osztály

Határidő:

a közcélú adományozási szerződés létrejöttét
követő 30 nap

125



MISKOLC MEGYEI JOGÚ VÁROS

ÖNKORMÁNYZATA

Miskolc Megyei Jogú Város Önkormányzata Közgyűlésének

...../2021. (...) határozata

Miskolc Megyei Jogú Város Önkormányzatának Polgármestereként a katasztrófavédelemről és a hozzá kapcsolódó egyes törvények módosításáról szóló 2011. évi CXXVIII. törvény 46. § (4) bekezdése alapján a Közgyűlés feladat- és hatáskörét gyakorolva az alábbi határozatot nozom:

Tárgy: Miskolc Megyei Jogú Város Önkormányzata területén a Miskolc, Kovács és az Almáskert utcák és környékén megvalósított víziközmű fejlesztések vonatkozásában megvalósult víziközmű vagyontárgyak közcélú adományként történő térítésmentes vagyonátvétele

1./ Miskolc Megyei Jogú Város Polgármestereként döntök a víziközmű-szolgáltatásról szóló 2011. évi CCIX. törvény 6. § (1) bekezdése, valamint a 10. § (2), (4) bekezdései alapján a Miskolc Megyei Jogú Város Önkormányzata 1/1 arányú tulajdonában álló Miskolc, 40775/44 és a 40786 hrsz.-ú, „kivett közút” megnevezésű, természetben Miskolc, Egri és Almáskert utcákban található ingatlanokon megvalósult víziközmű vagyon, tételesen: 365,6 fm D 110 KPE ivóvíz gerincvezeték ; 1 fm D 90 KPE gerincvezeték; 171 fm D 25 KPE ivóvíz bekötővezeték; 1 db DN 100 kitörésbiztos földfeletti tűzcsap ; 4 db DN 100 tolózár; 2 db DN 80 tolózár közcélú adományként történő térítésmentes – összesen nettó 28.299.672,-Ft, azaz Huszonnyolcmillió-kettőszázkilencvenkilencezer-hatszázhetvenkettő forint nyilvántartási értéken történő –, Miskolc Megyei Jogú Város Önkormányzat általi átvételéről.

2./ Miskolc Megyei Jogú Város Polgármestereként döntök a víziközmű-szolgáltatásról szóló 2011. évi CCIX. törvény 6. § (1) bekezdése, valamint a 10. § (2), (4) bekezdései alapján a Miskolc Megyei Jogú Város Önkormányzata 1/1 arányú tulajdonában álló Miskolc 42381, 42354, 42343, 42287 és a 42198 hrsz.-ú, természetben Miskolc, Kovács utca és környékén található „kivett közterület”

Miskolc Megyei Jogú Város Polgármestere

Levélcíme: 3525 Miskolc, Városház tér 8., Telefon: (46) 512-700, Telefax: (46) 348-801, e-mail: polgarmester@miskolc.hu, www.miskolc.hu

1/1

megnevezésű ingatlanokon megvalósult víziközmű vagyon, tételesen: 425,5 fm V-0-0 jelű D 110 KPE ivóvíz gerincevezeték; ; 302 fm D 25 KPE ivóvíz bekötővezeték ; 2 db DN 100 kitörésbiztos földfeletti tűzcsap; 7 db DN 100 tolózár; 4 db DN 80 tolózár közcélú adományként történő térítésmentes – összesen nettó 44.997.028,-Ft, azaz Negyvennégymillió-kilencszázkilencvenhétezer-huszonnyolc forint nyilvántartási értéken történő –, Miskolc Megyei Jogú Város Önkormányzat általi átvételéről.

3./ A Vagyongazdálkodási Osztály feladataként határozom meg, hogy gondoskodjon a közcélú adományozási szerződések előkészítéséről és megkötéséről.

Felelős: Polgármester
Végrehajtásért felelős: Vagyongazdálkodási Osztály
Határidő:
1. pont tekintetében: azonnal
2. pont tekintetében: azonnal
3. pont tekintetében: 2021. április 30.

4./ A MIVÍZ Kft. feladataként határozom meg, hogy gondoskodjon a MIVÍZ Kft. és az Önkormányzat között 2013. október 29. napján létrejött vagyonkezelési - üzemeltetési szerződés 1. számú melléklete kiegészítésének előkészítéséről.

Felelős: Polgármester
Végrehajtásért felelős: MIVÍZ Kft.
Végrehajtást felügyelő Osztály Vagyongazdálkodási Osztály
Határidő: a közcélú adományozási szerződés létrejöttét követő 30 nap

Miskolc, 2021. április

Veres Pál
polgármester


Ellenjegyzem:

Dr. Ignác Dávid
jegyző

"D" TERV

MEGVALÓSULÁSI TERV


DUKTIL KFT. -4-
3527 Miskolc, Sajtószéki út-17.
Adószám: 13196358-2-05
61200429-10004153

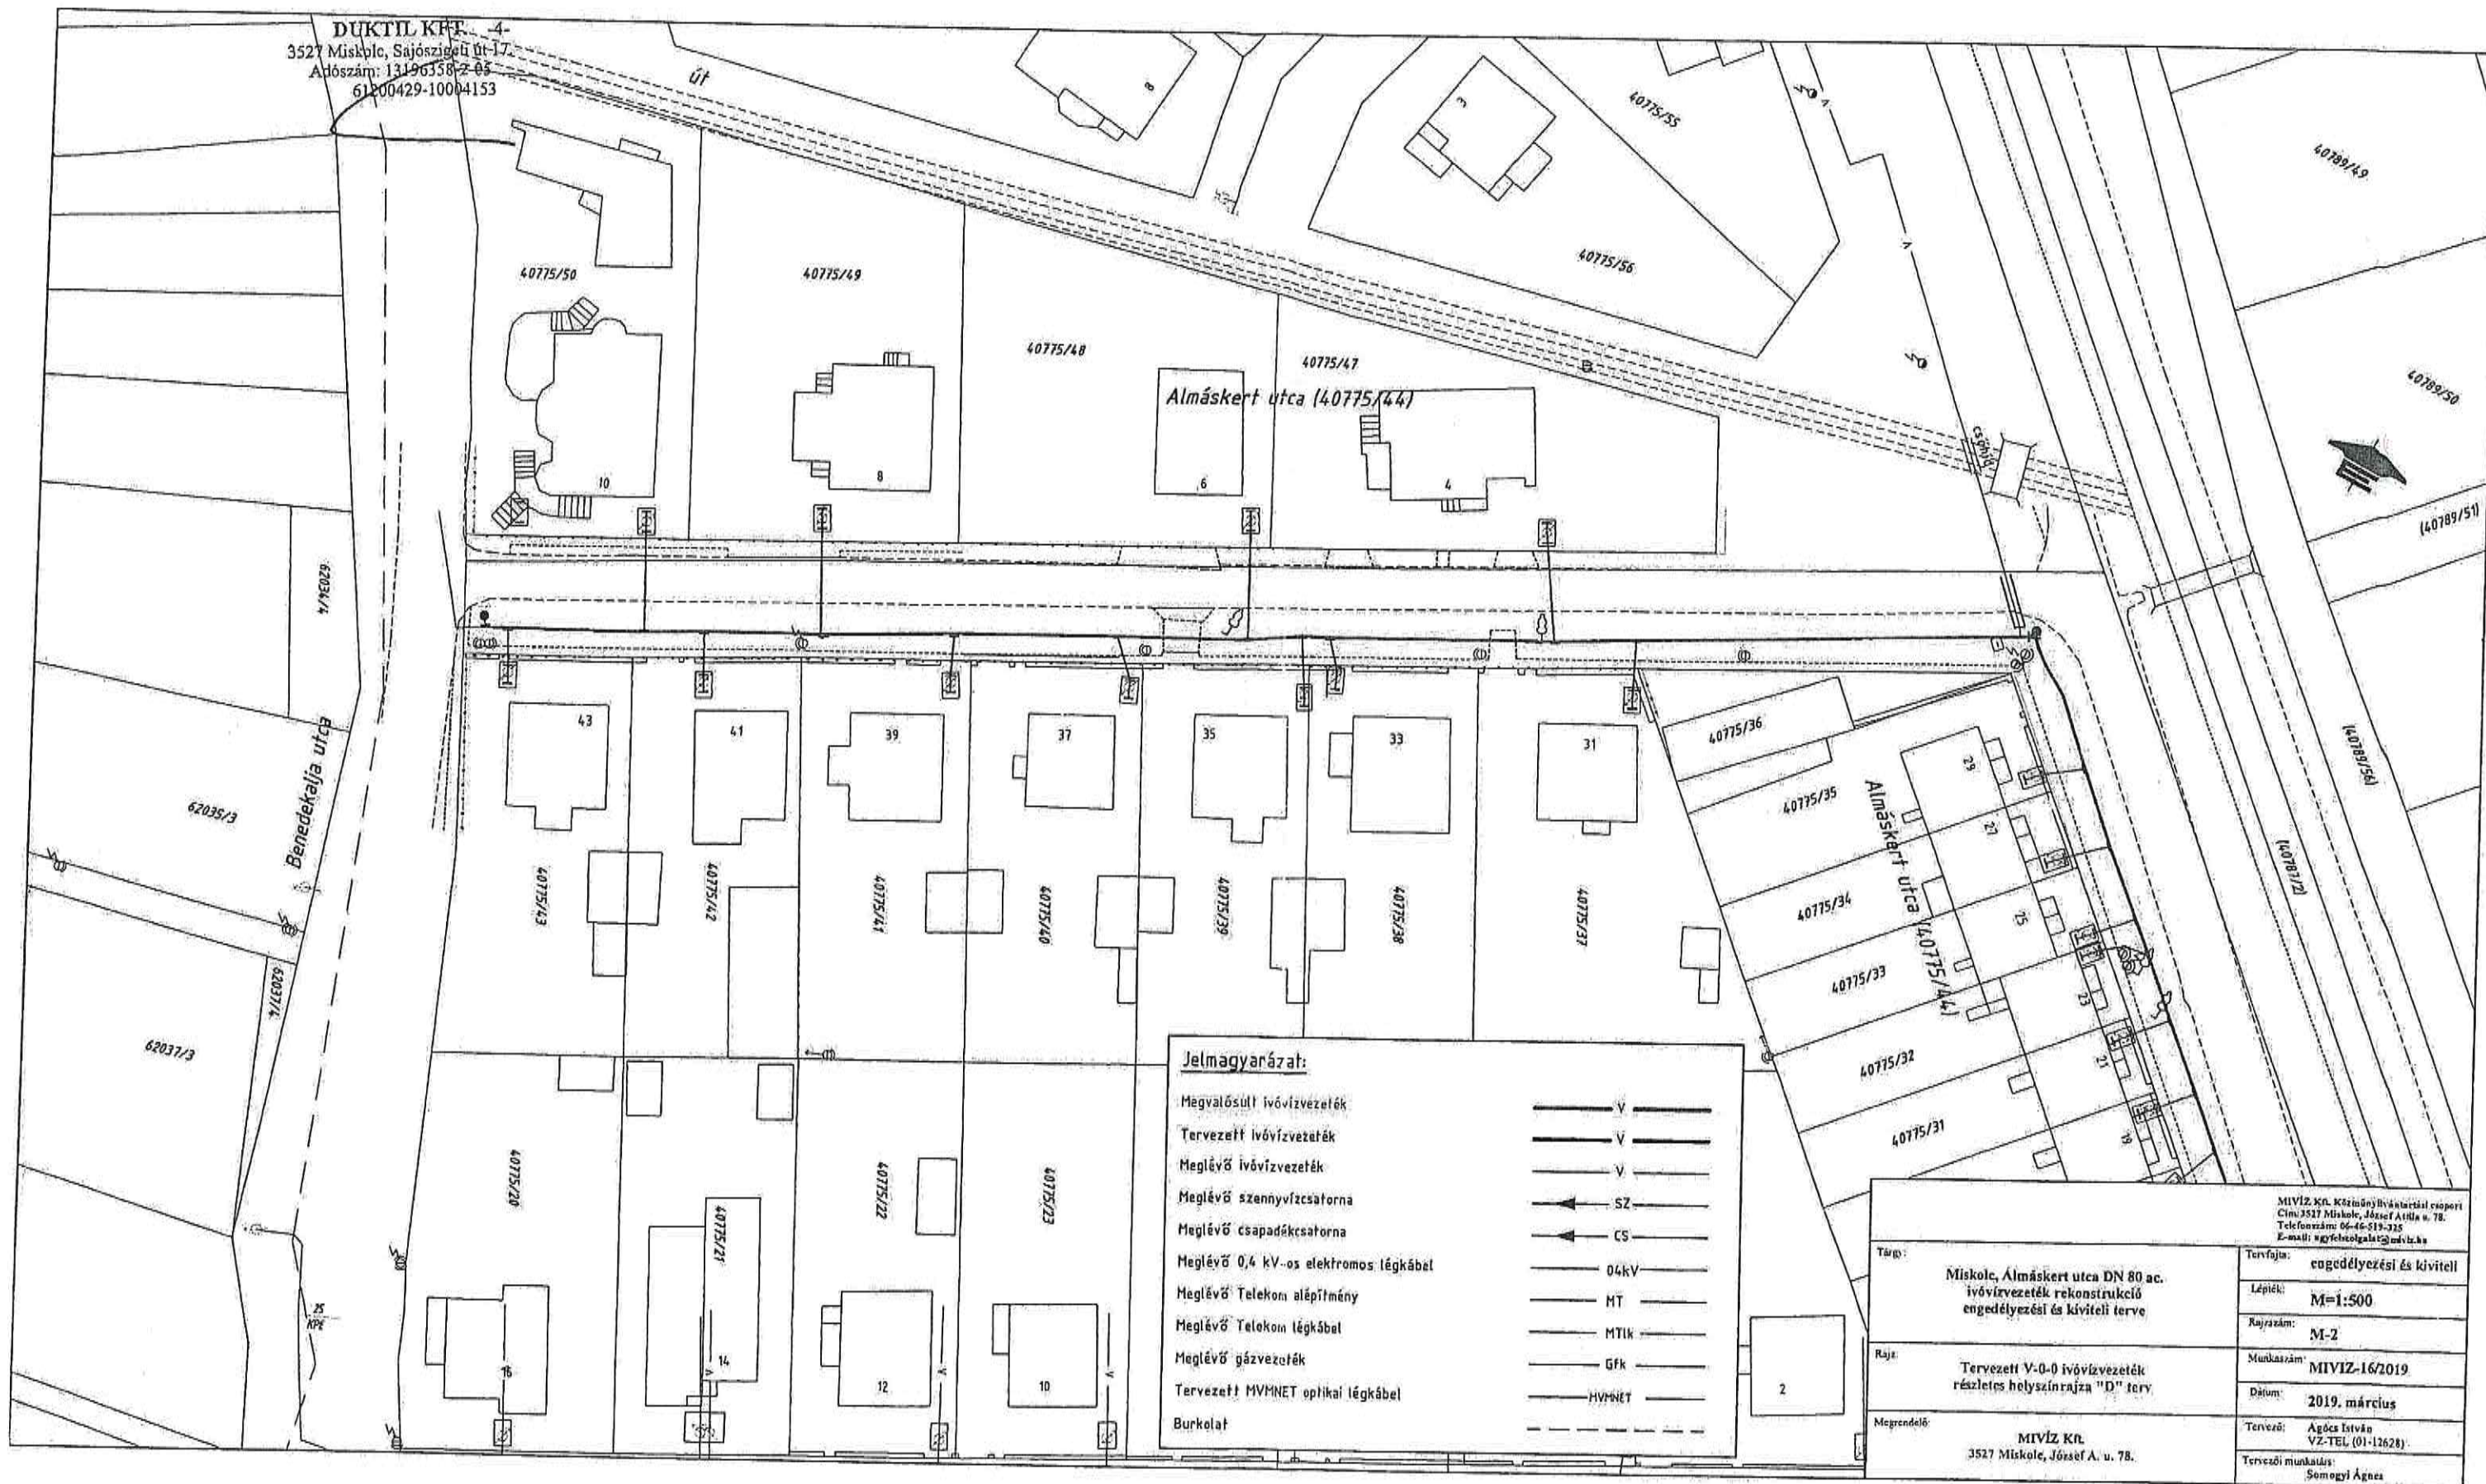


Jelmagyarázat:

Megváltozott ivóvízvezeték	— V —
Tervezett ivóvízvezeték	— V —
Meglévő ivóvízvezeték	— V —
Meglévő szennyvízcsatorna	— SZ —
Meglévő csapadékcatorna	— CS —
Meglévő 0,4 kV-os elektromos légkábél	— 04kV —
Meglévő Telekom alépítmény	— MT —
Meglévő Telekom légkábél	— MTK —
Meglévő gázvezeték	— Gfk —
Tervezett MVHNET optikai légkábél	— HVMNET —
Burkolat	— —

MIVIZ Kft. Közműnyilvános részleg Cím: 3527 Miskolc, József Attila u. 78. Telefonszám: 06-46-519-325 E-mail: mgyfcsolgalat@miviz.hu	
Tárgy:	Miskolc, Almáskert utca DN 80 ac. ivóvízvezeték rekonstrukció engedélyezési és kiviteli terve
Tervfajta:	engedélyezési és kiviteli
Lépték:	M=1:500
Rajzszám:	M-2
Rajz:	Tervezett V-0-0 ivóvízvezeték részletes helyszínrajza "D" terv
Munkaszám:	MIVIZ-16/2019
Dátum:	2019. március
Megrendelő:	MIVIZ Kft. 3527 Miskolc, József A. u. 78.
Tervező:	Ágócs István VZ-TEL (01-12628)
Tervezői munkatárs:	Somogyi Ágnes

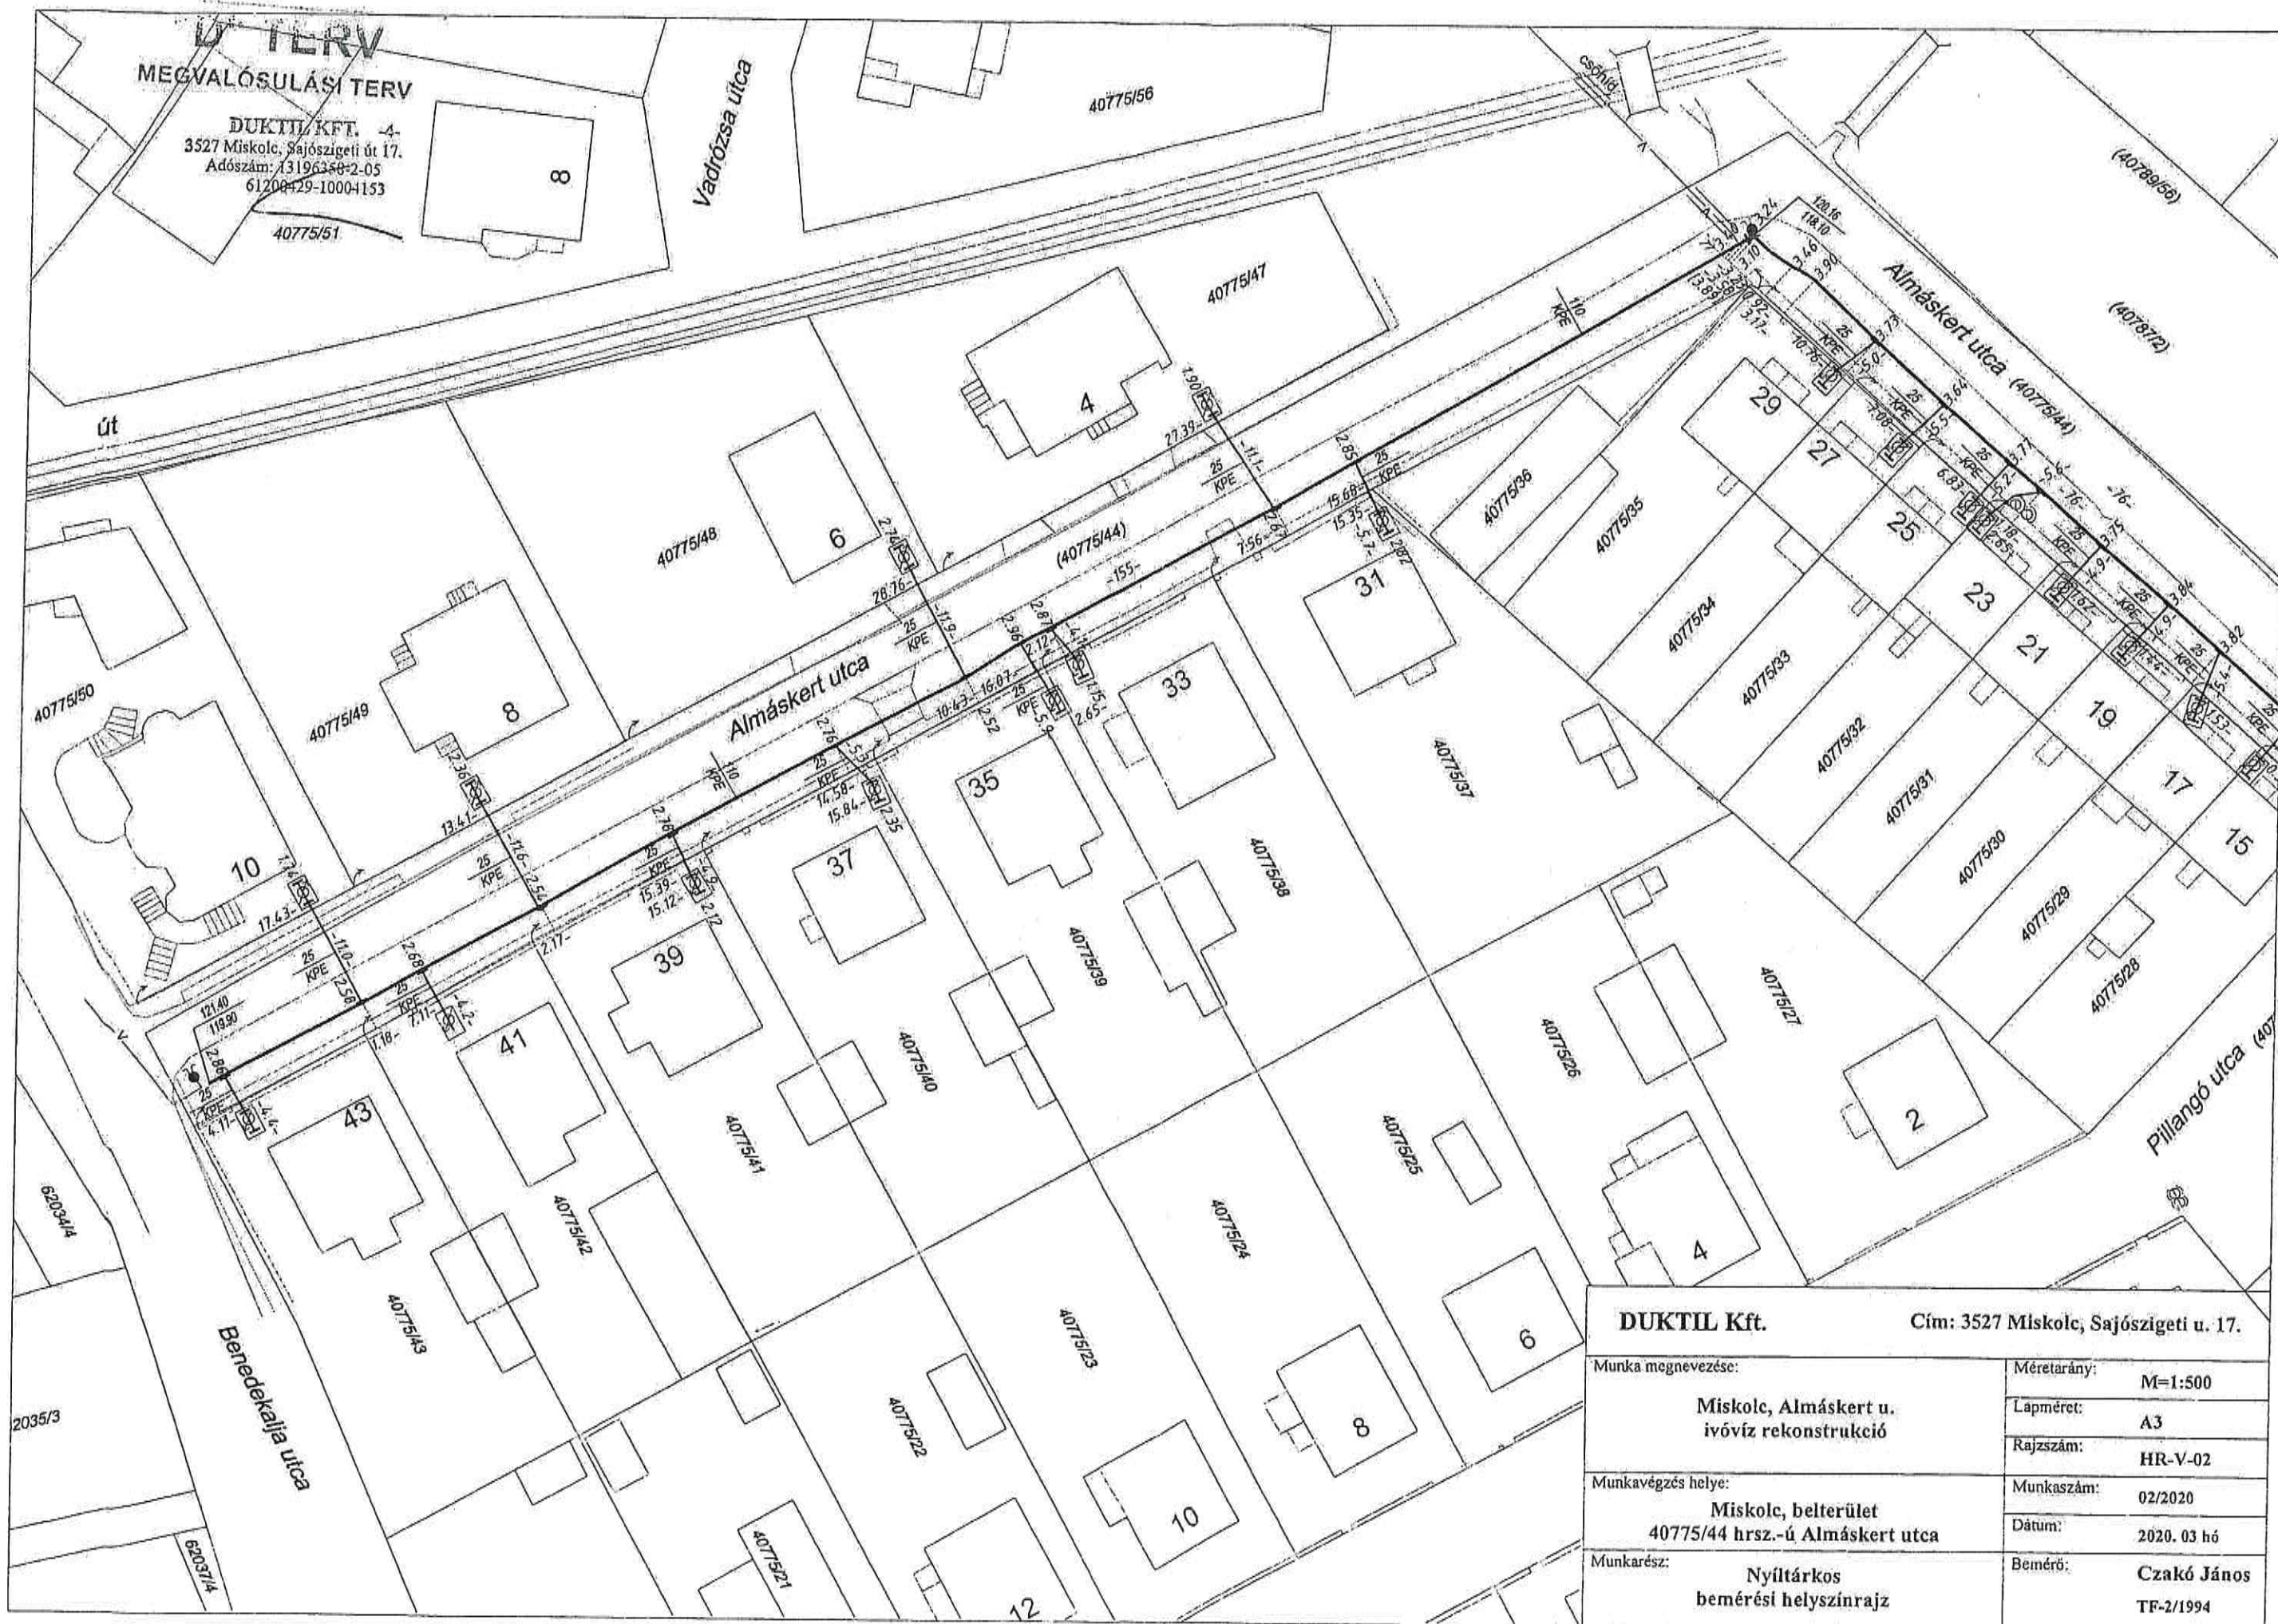

DUKTIL Kft.		Cím: 3527 Miskolc, Sajószigeti u. 17.	
Munka megnevezése:	Miskolc, Almáskert u. ivóvíz rekonstrukció	Méretarány:	M=1:500
		Lapméret:	A3
		Rajzszám:	HR-V-02
Munkavégzés helye:	Miskolc, belterület 40775/44 hrsz.-ú Almáskert utca	Munkaszám:	02/2020
		Dátum:	2020. 03 hó
Munkarész:	Nyíltárkos bemérési helyszínrajz	Bemérő:	Czakó János TF-2/1994

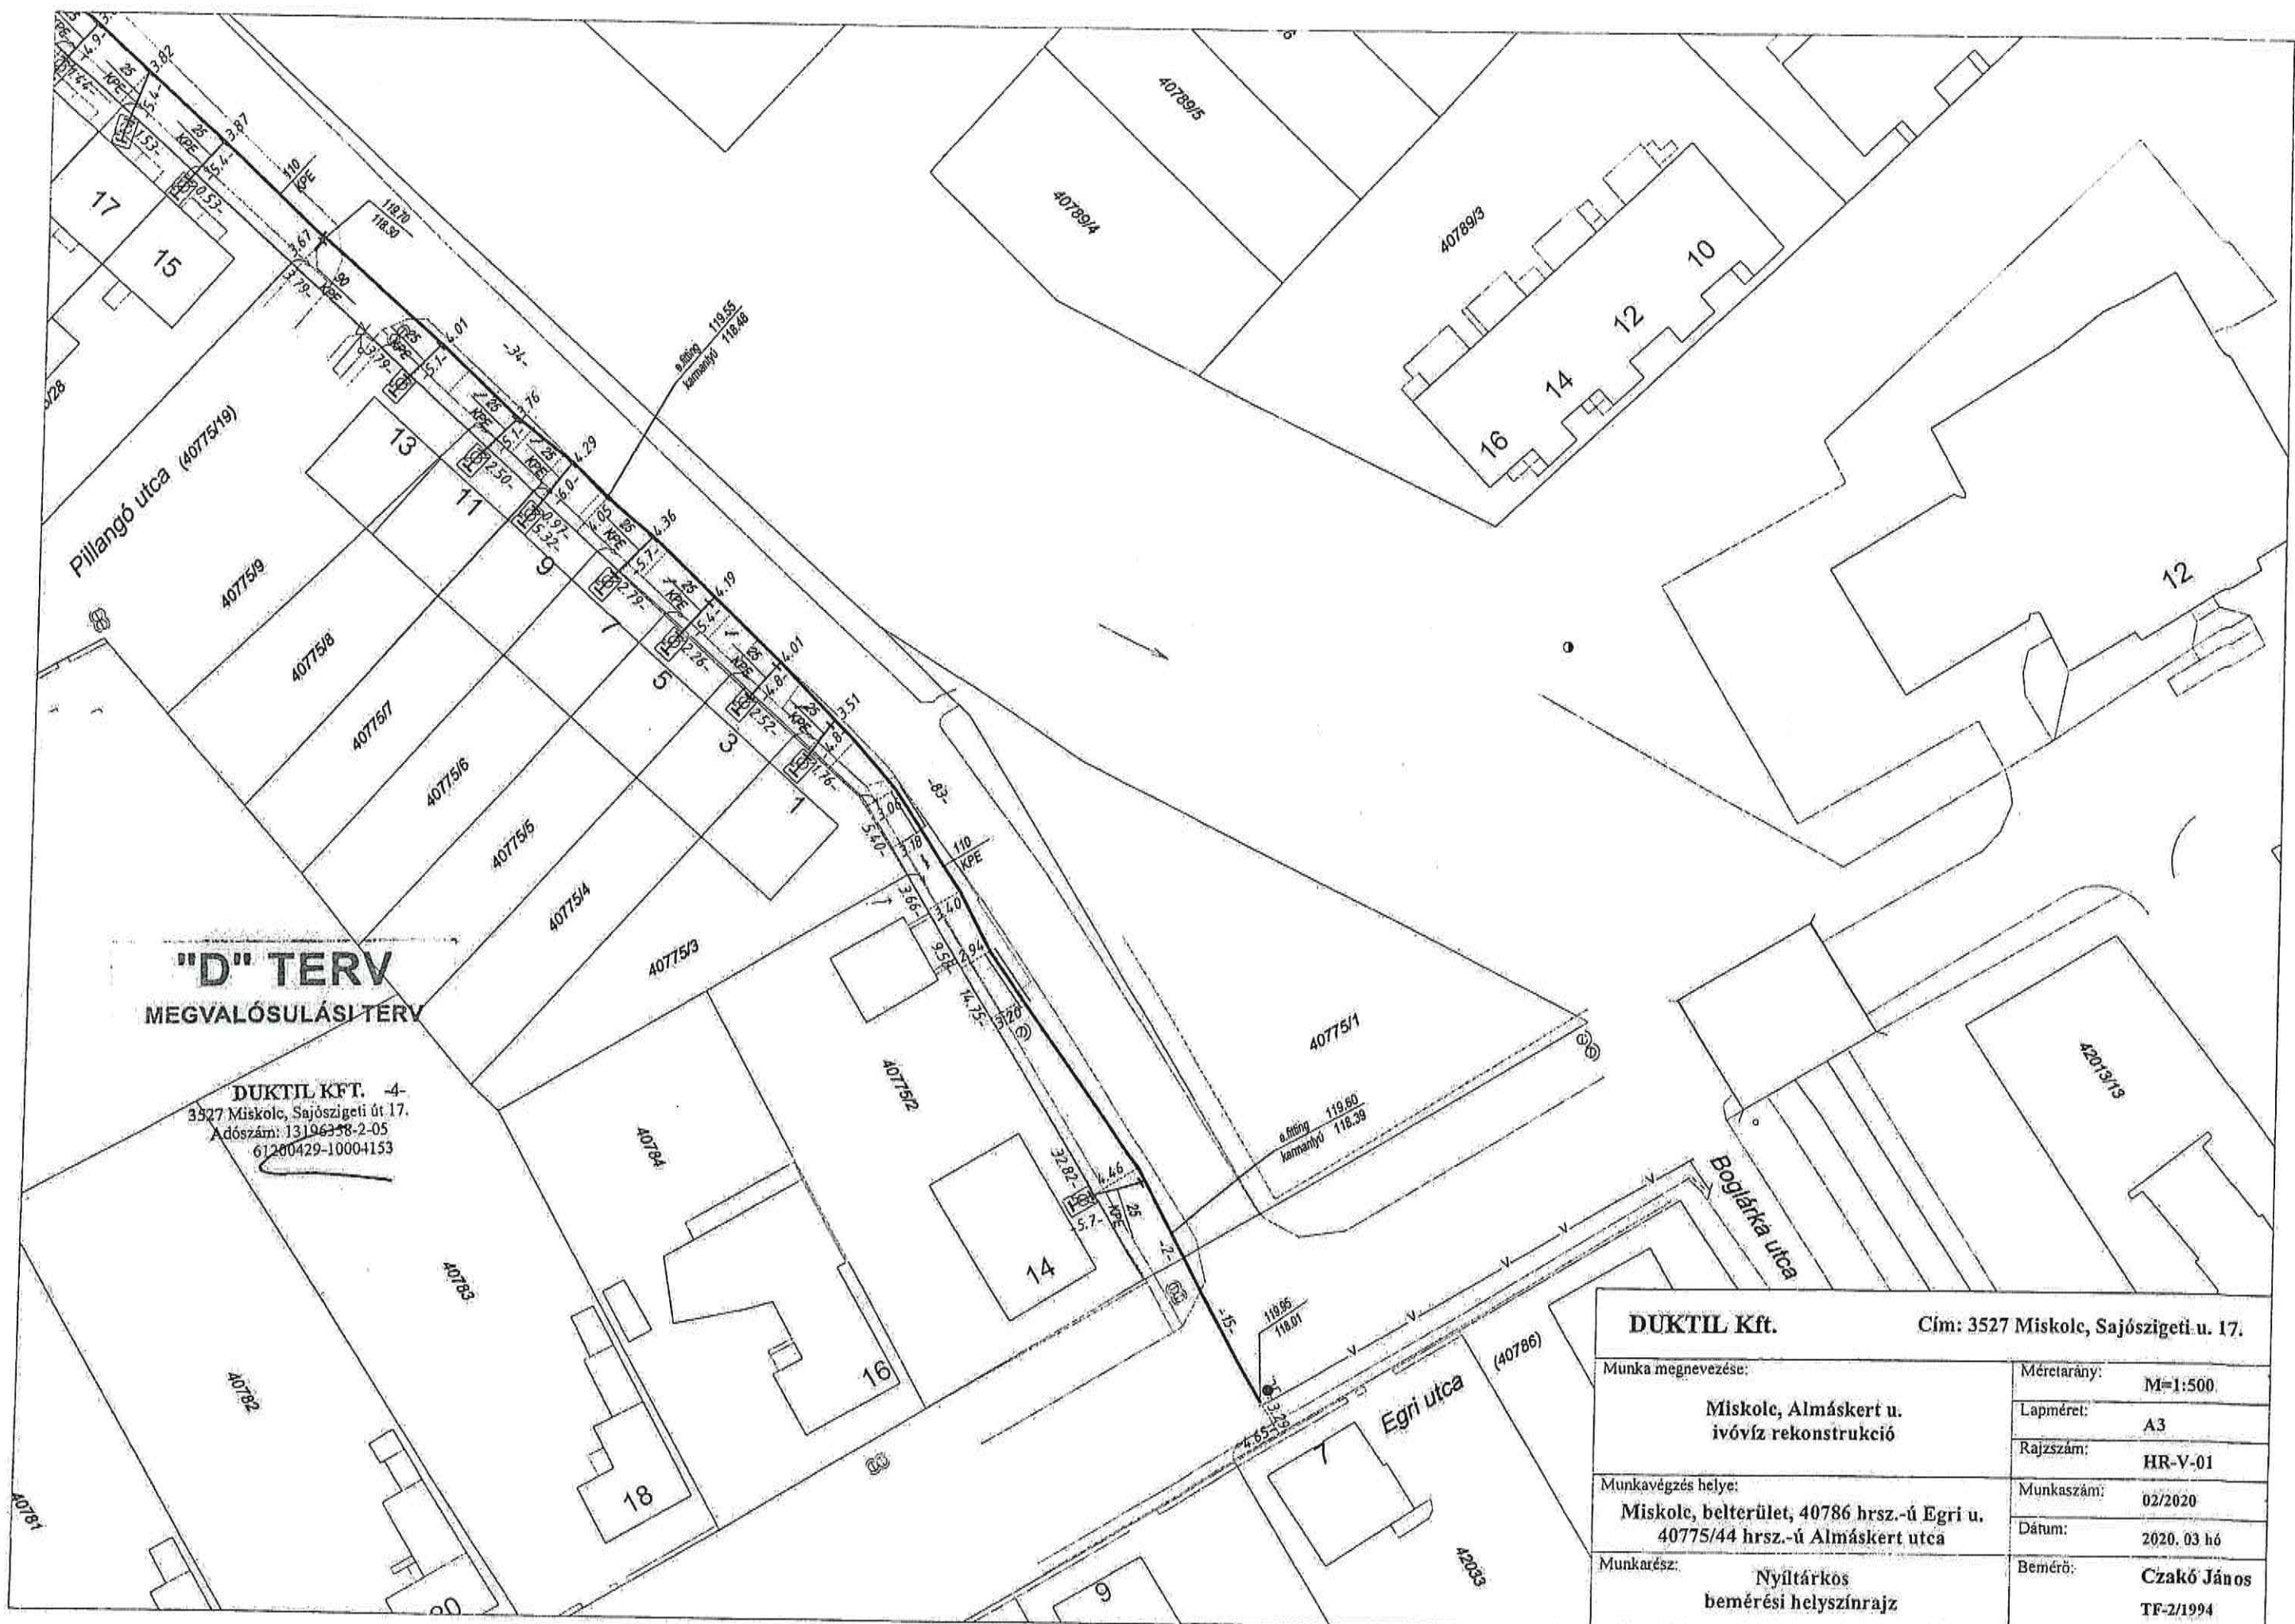

"D" TERV
MEGVALÓSULÁSI TERV

DUKTIL KFT. 4-
 3527 Miskolc, Sajószigeti út 17.
 Adószám: 13106358-2-05
 61280429-10004153


DUKTIL Kft.		Cím: 3527 Miskolc, Sajószigeti u. 17.	
Munka megnevezése:	Miskolc, Almáskert u. ivóvíz rekonstrukció	Méretarány:	M=1:500
Munkavégzés helye:	Miskolc, belterület, 40786 hrsz.-ú Egri u. 40775/44 hrsz.-ú Almáskert utca	Lapméret:	A3
Munkarész:	Nyíltárkos bemérési helyszínrajz	Rajzszám:	HR-V-01
		Munkaszám:	02/2020
		Dátum:	2020. 03 hó
		Bemérő:	Czakó János TF-2/1994



"D" TERV
MEGVALÓSULÁSI TERV

DUKTIL KFT. 4-
3527 Miskolc, Sajószigeti út 17.
Adószám: 13106358-2-05
61200429-1000-1153


DUKTIL Kft.		Cím: 3527 Miskolc, Sajószigeti u. 17.	
Munka megnevezése:	Miskolc, Kovács - Deák F. utca ivóvíz rekonstrukció		
Méretarány:	M=1:500		
Lapméret:	A3		
Rajzszám:	HR-V-01		
Munkavégzés helye:	Miskolc, belterület 42287, 42198 hrsz.		
Munkaszám:	02/2020		
Dátum:	2020. 03 hó		
Munkarész:	Nyíltárkos bemérési helyszínrajz		Bemérő: Czákó János
			TF-2/1994

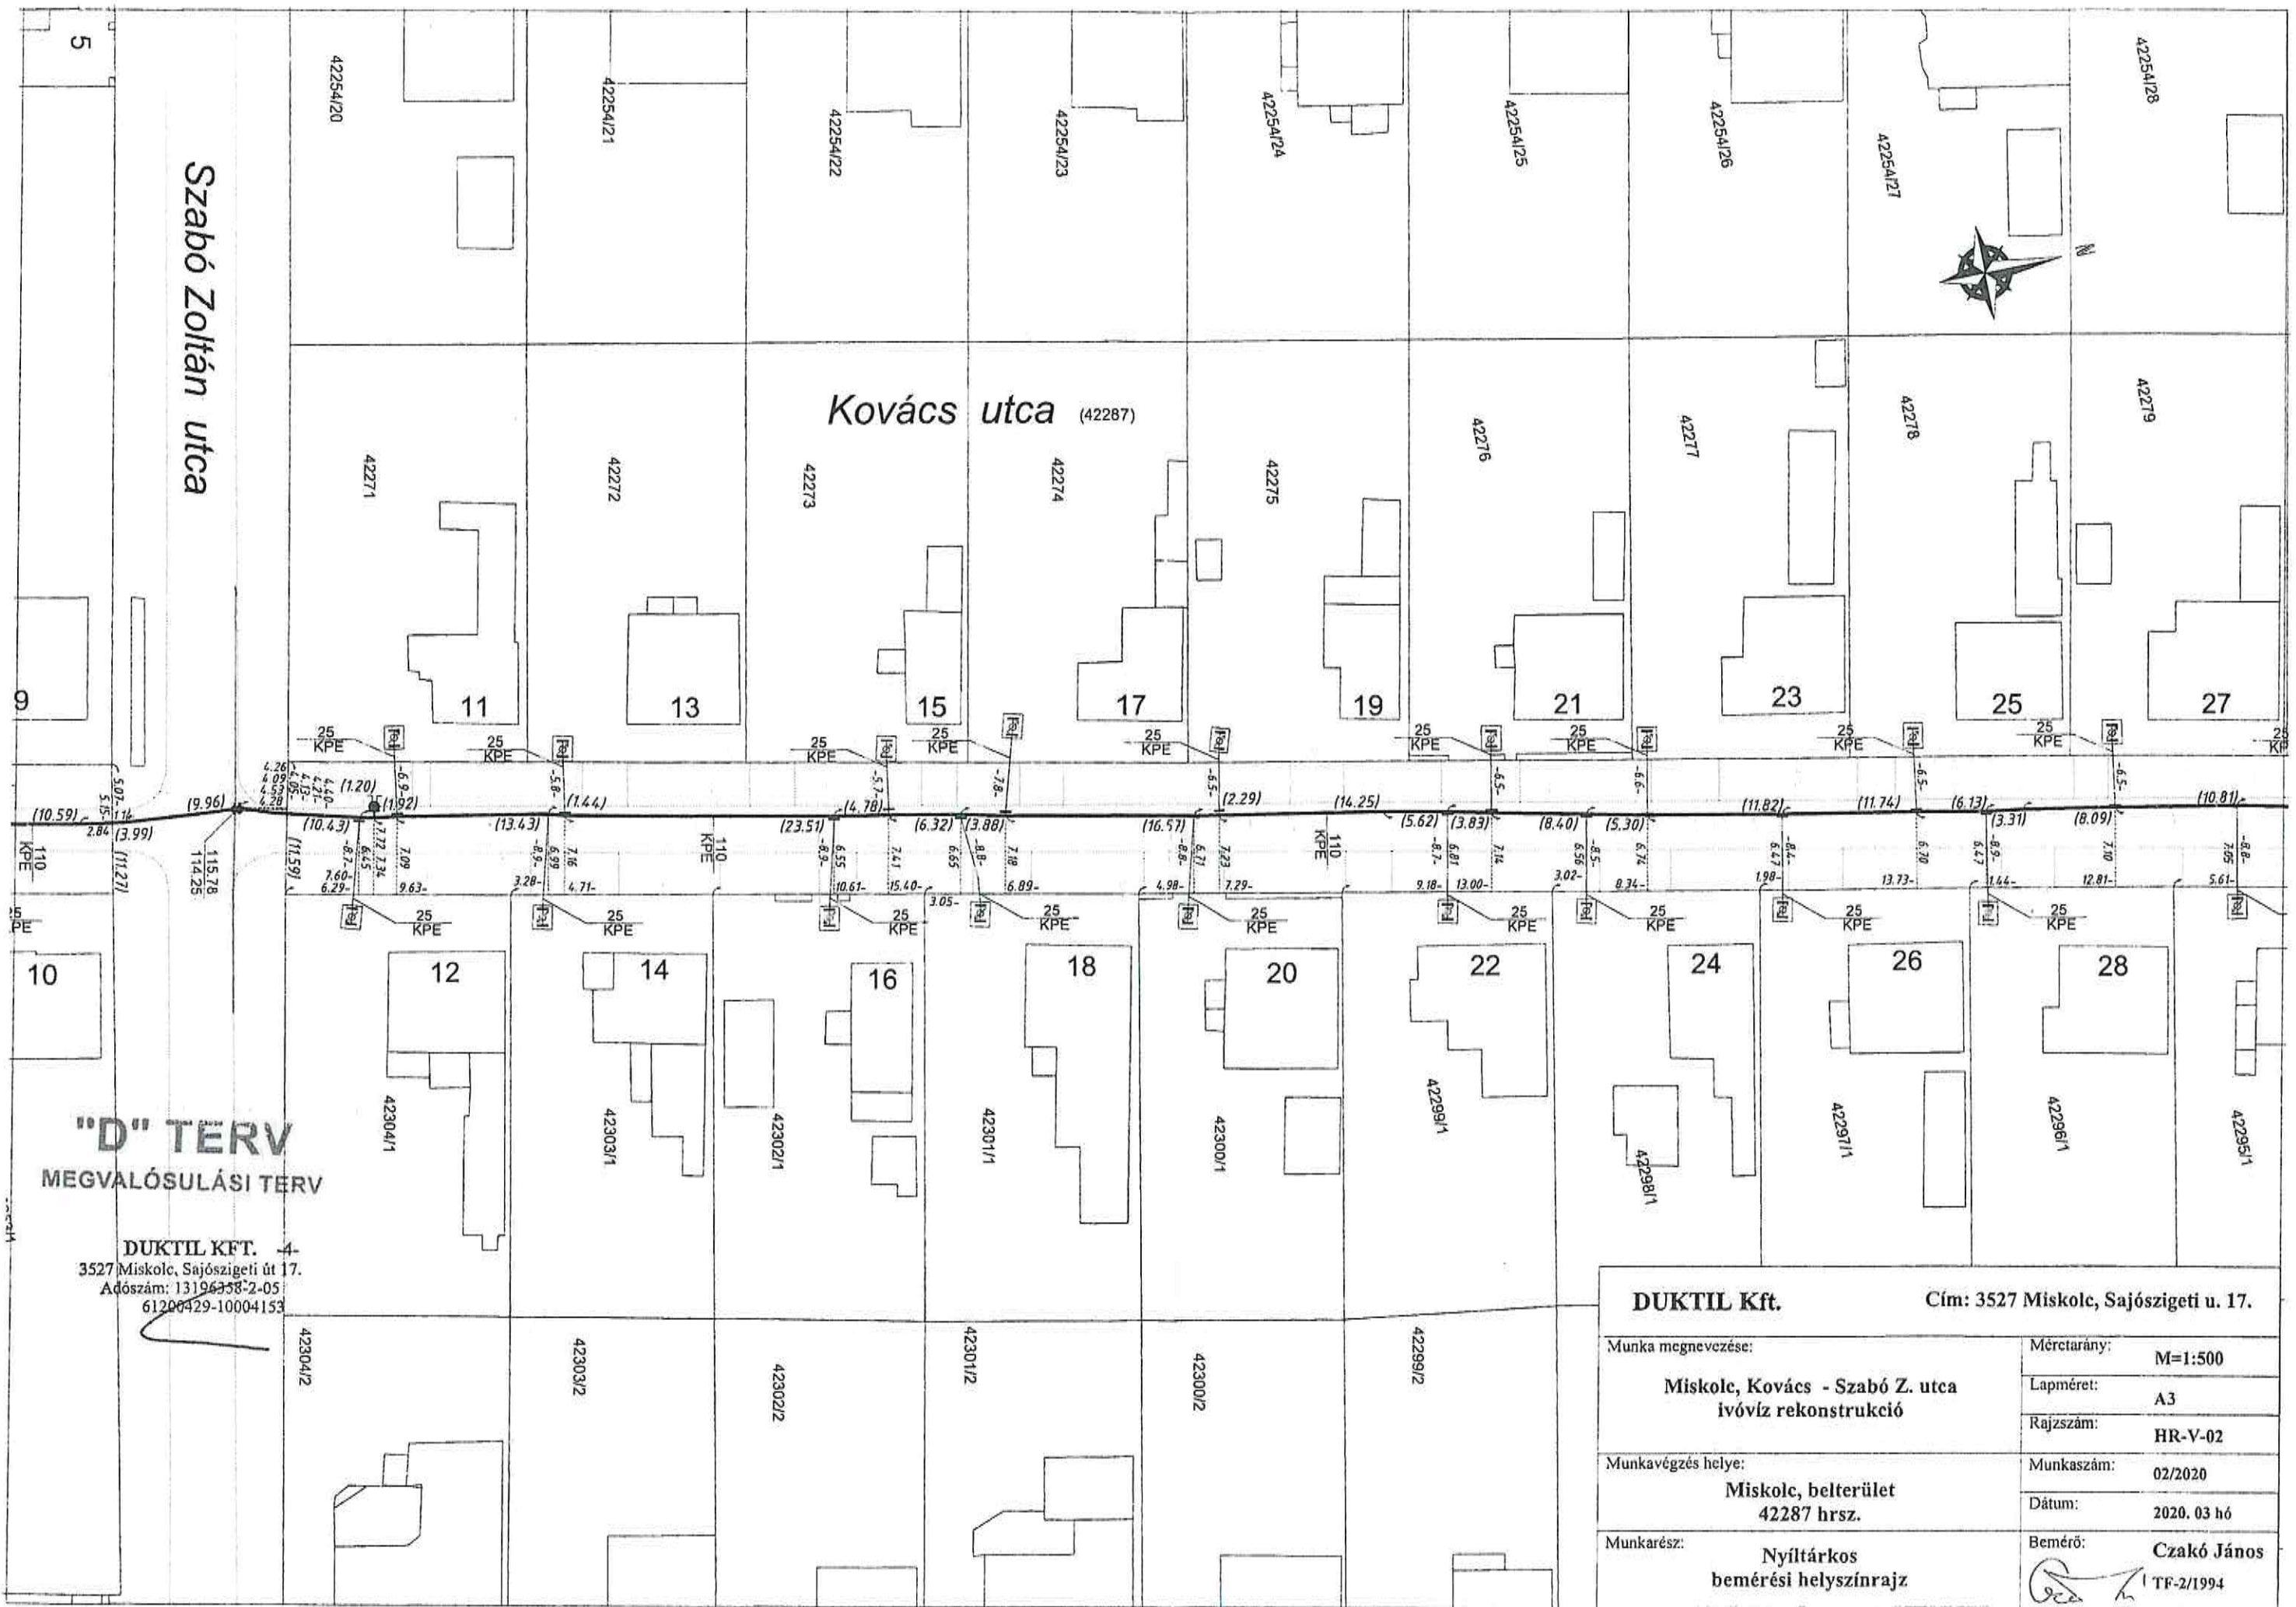

"D" TERV
MEGVALÓSULÁSI TERV

DUKTIL KFT. 4
3527 Miskolc, Sajószigeti út 17.
Adószám: 13196358-2-05
61200429-10004153


DUKTIL Kft.		Cím: 3527 Miskolc, Sajószigeti u. 17.	
Munka megnevezése:	Miskolc, Kovács - Szabó Z. utca ivóvíz rekonstrukció		
Mérctarány:	M=1:500	Lapméret:	A3
Munkavégzés helye:	Miskolc, belterület 42287 hrsz.	Rajkszám:	HR-V-02
Munkarész:	Nyíltárkos bemérési helyszínrajz	Munkaszám:	02/2020
		Dátum:	2020. 03 hó
		Bemérő:	Czakó János
			TF-2/1994

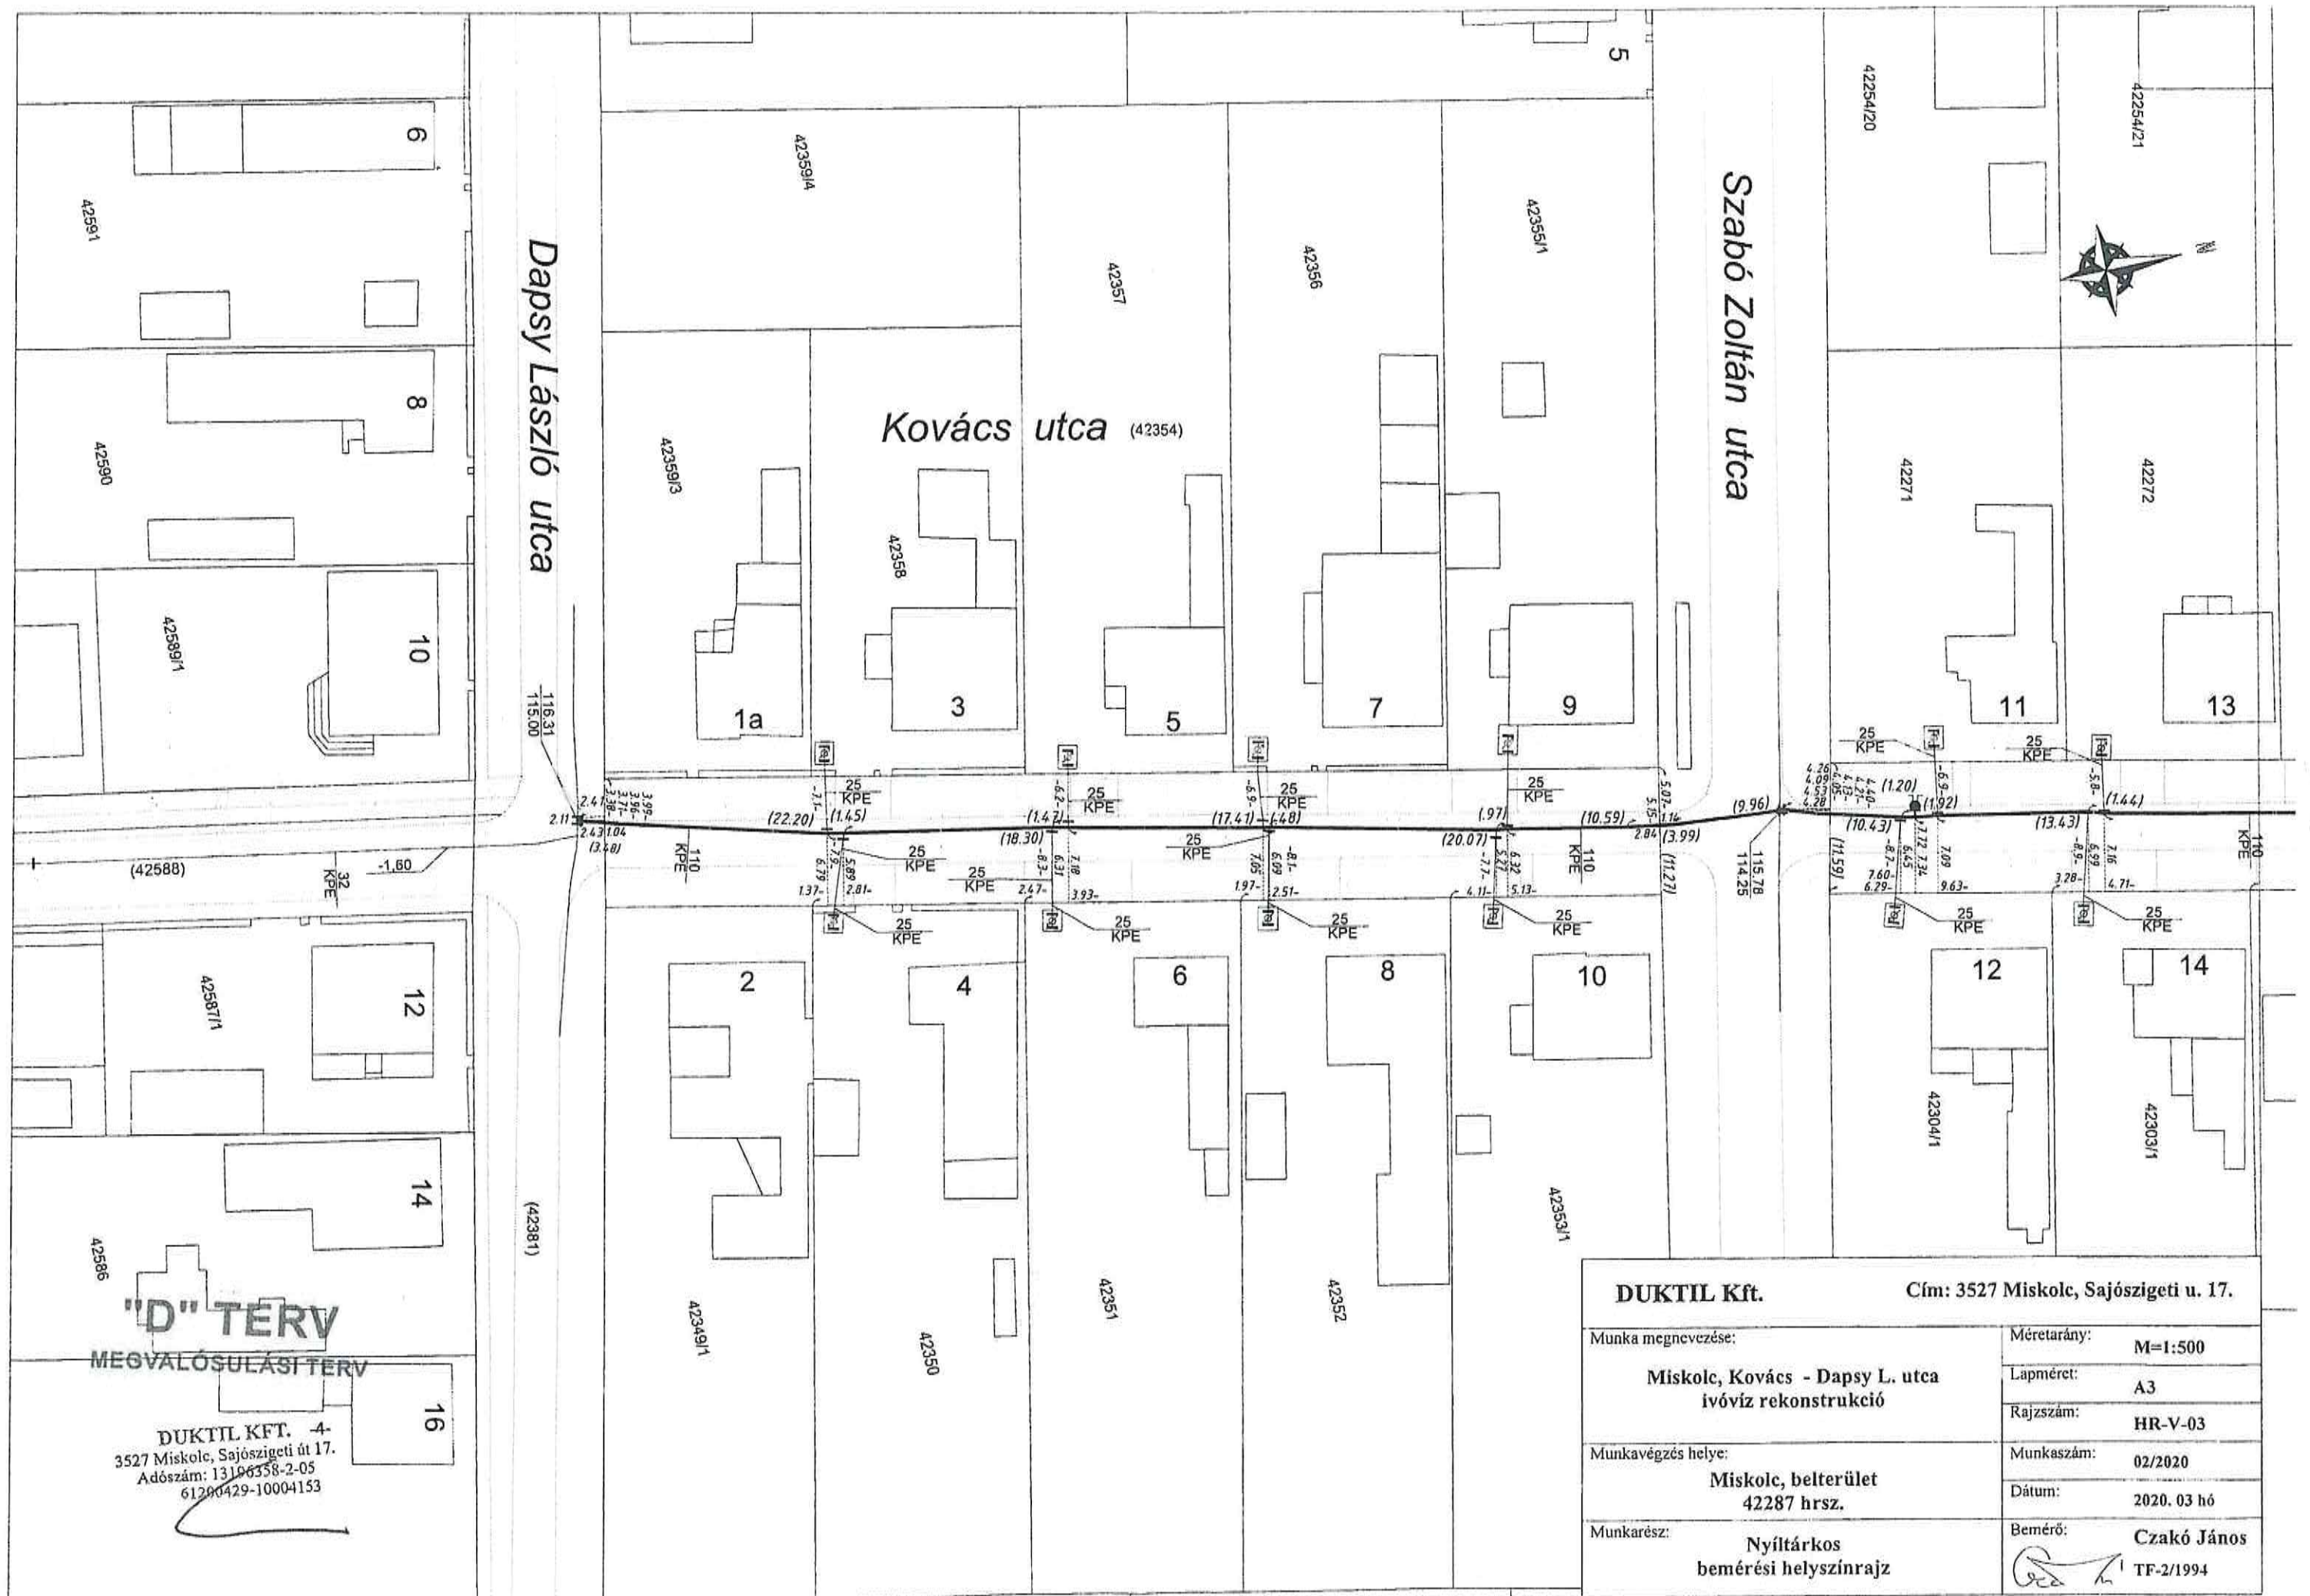

"D" TERV
MEGVALÓSULÁSI TERV

DUKTIL KFT. 4-
3527 Miskolc, Sajószigeti út 17.
Adószám: 13106358-2-05
61200429-10004153

DUKTIL Kft.		Cím: 3527 Miskolc, Sajószigeti u. 17.	
Munka megnevezése:	Miskolc, Kovács - Dapsy L. utca ivóvíz rekonstrukció		Méretarány: M=1:500
Munkavégzés helye:	Miskolc, belterület 42287 hrsz.		Lapméret: A3
Munkarész:	Nyíltárkos bemérési helyszínrajz		Rajzszám: HR-V-03
			Munkaszám: 02/2020
			Dátum: 2020. 03 hó
			Bemérő: Czakó János
			TF-2/1994

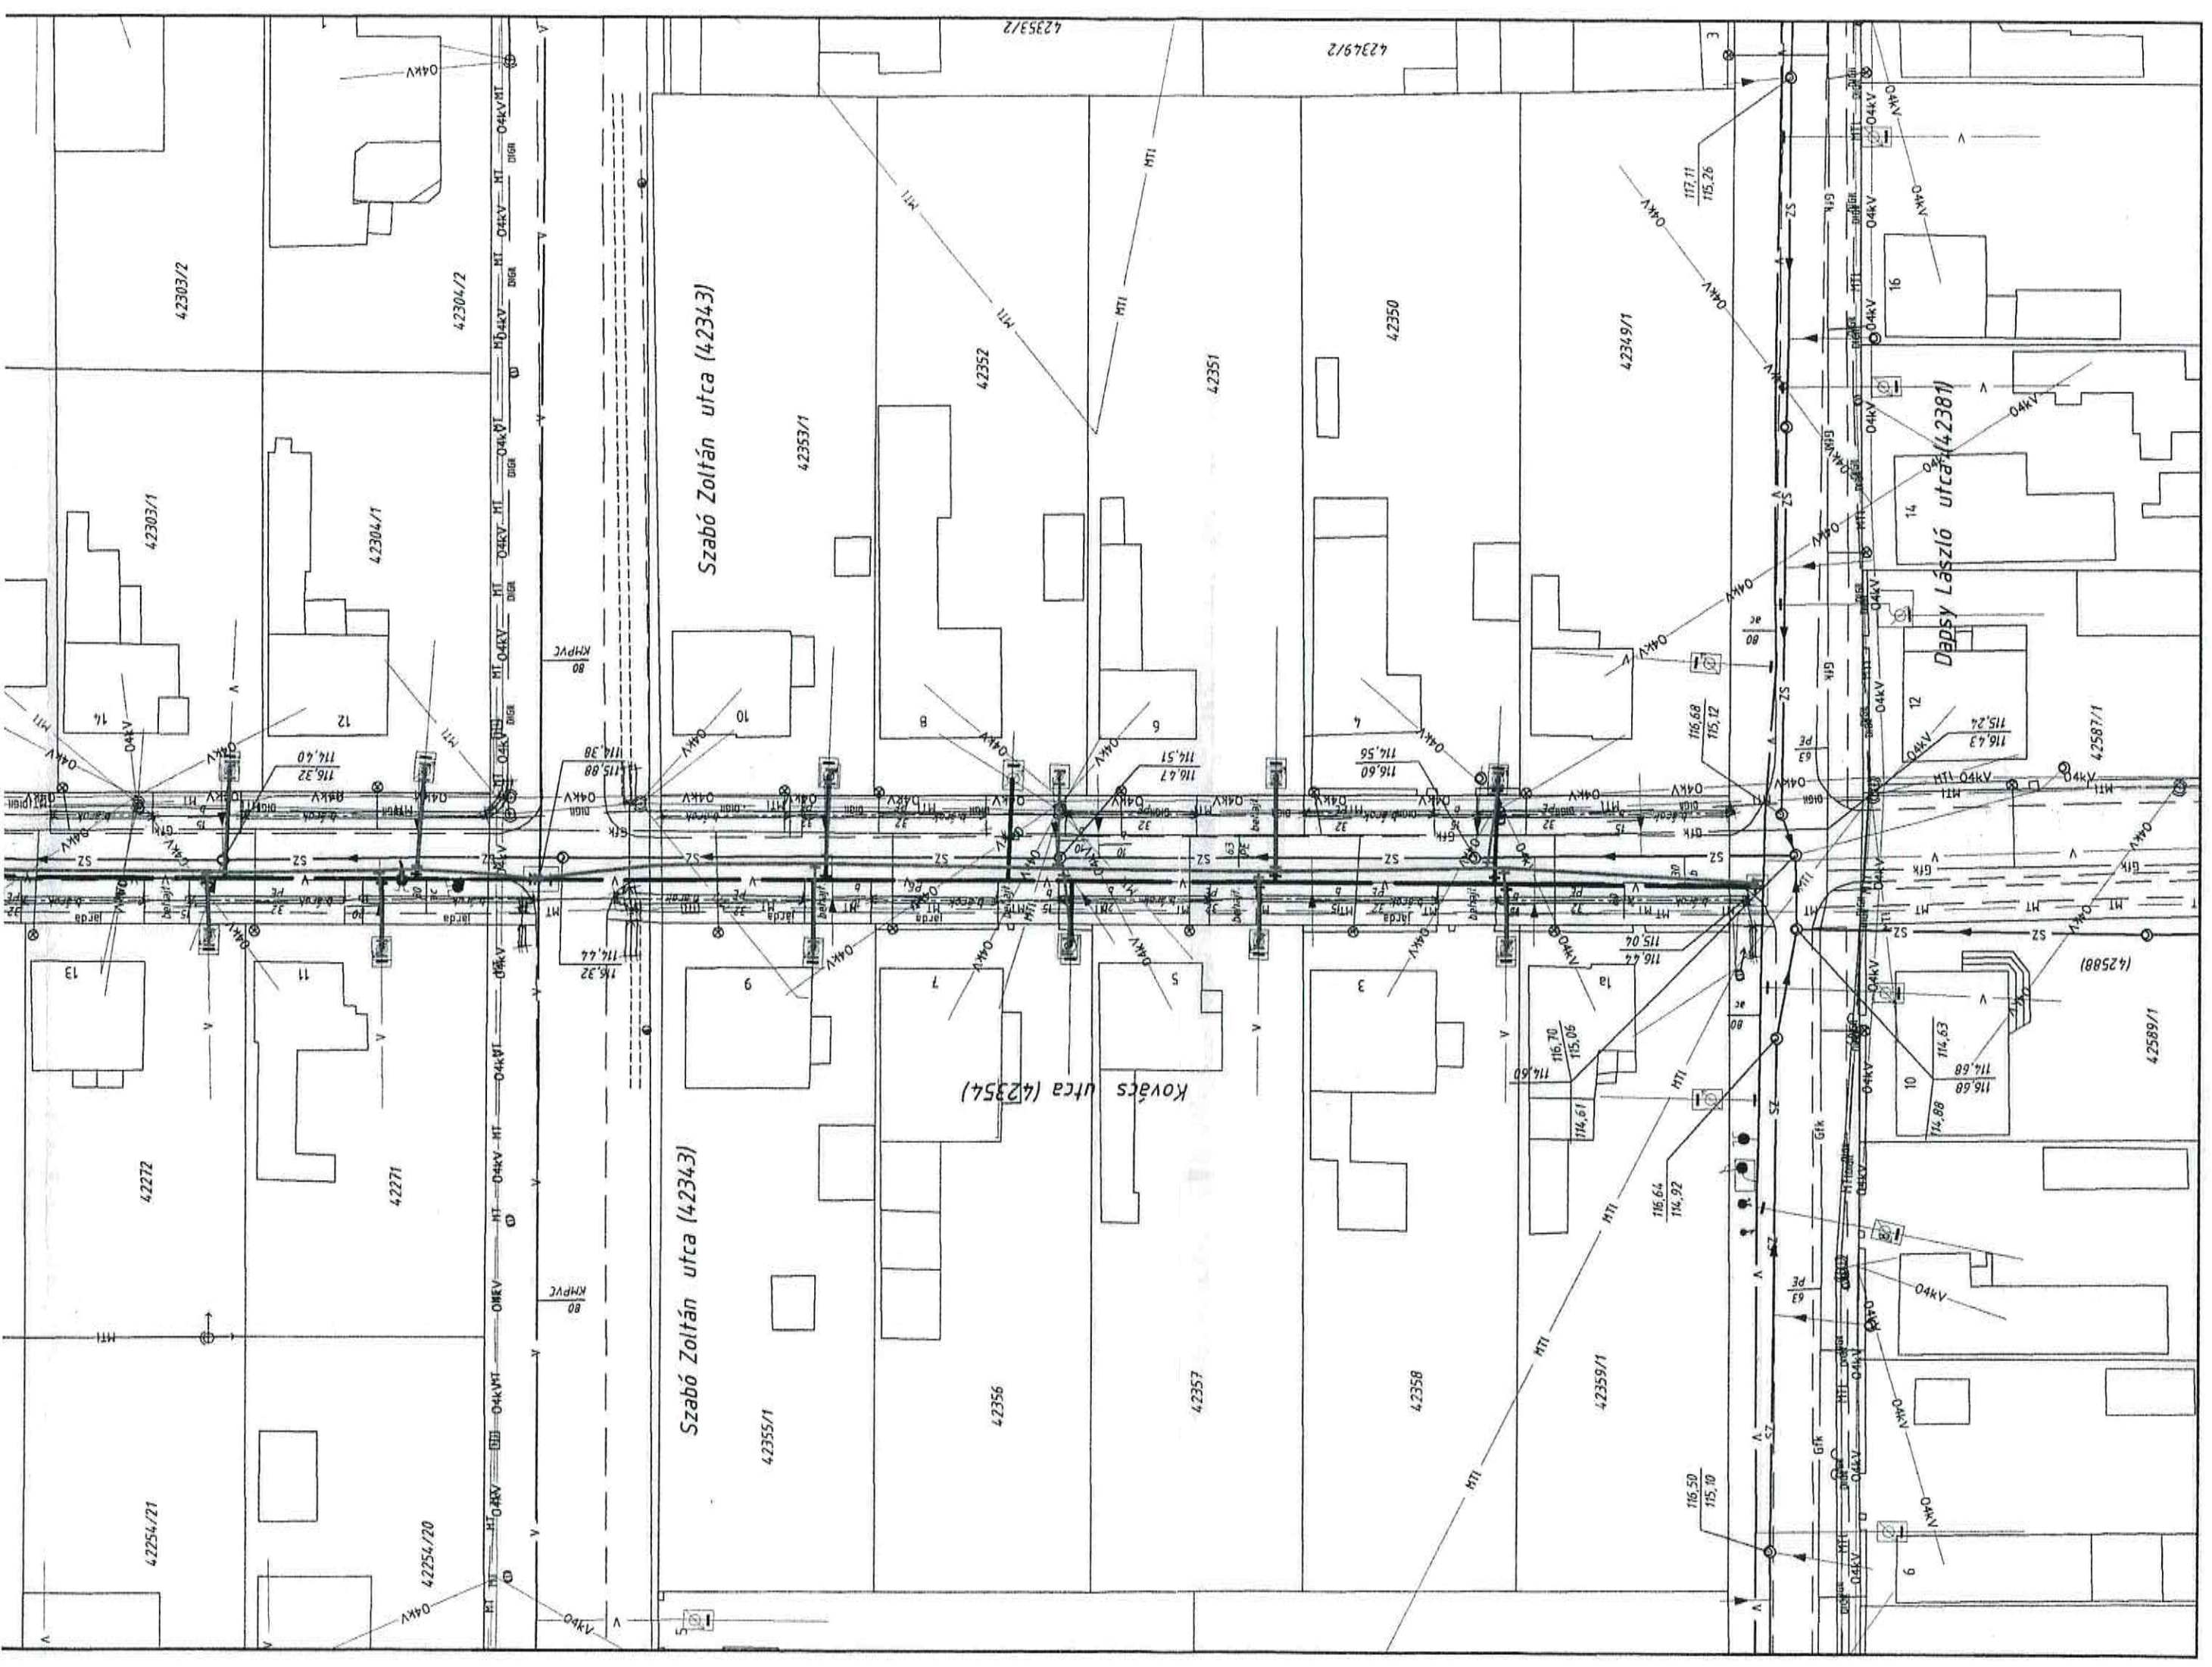

Bruttó.sz.	Eszköz	Leltári szám	Kartonazon.	Megnevezése	Eszköz státusza	Megnevezés 1	Haszn.v.dátuma	Eszközcsoport	Eszközcsoport megnevezése	Leltárkörzet	Leltárkörzet megnevezése	Bruttó	ÉCS	Nettó
124113__	35 233	V2143581	00035233-000004	VAGYONKEZ-BE VETT VÍZMÉLYÉPÍTMÉNYEK AKTIVÁLT ÉRTÉKE	A	ALMASKERT U. IVOVIZVEZETEK	2020.03.31	12411301	Vagyonkezelésbe vett vízmélyépítmények 2%-2%	21101211	IVÓVÍZ HÁLÓZAT	19 500 000,00	424 098,00	19 075 902,00
124113__	35 233	V2143581	00035233-000005	VAGYONKEZ-BE VETT VÍZMÉLYÉPÍTMÉNYEK AKTIVÁLT ÉRTÉKE	A	ALMASKERT U. IVOVIZVEZETEK	2020.03.31	12411301	Vagyonkezelésbe vett vízmélyépítmények 2%-2%	21101211	IVÓVÍZ HÁLÓZAT	8 823 901,00	45 459,00	8 778 442,00
131132__	36 167	V2740368	00036167-000002	V.KEZ-BE VETT TERM.GÉP,BER,SZERSZÁM,GYÁRTÓE.AKT. É-RSZ.FGTLEN	A	TUZCSAP ALMASKERT U.	2020.03.31	13113202	Vagyonkezelésbe vett termelő gépek,berend. 14,5%-14,5%	21101211	IVÓVÍZ HÁLÓZAT	250 000,00	27 336,00	222 664,00
131132__	36 168	V2740369	00036168-000002	V.KEZ-BE VETT TERM.GÉP,BER,SZERSZÁM,GYÁRTÓE.AKT. É-RSZ.FGTLEN	A	TUZCSAP ALMASKERT U.	2020.03.31	13113202	Vagyonkezelésbe vett termelő gépek,berend. 14,5%-14,5%	21101211	IVÓVÍZ HÁLÓZAT	250 000,00	27 336,00	222 664,00
Mindösszesen:												28 823 901,00	524 229,00	28 299 672,00

Kovács utca
Főkönyvi kivonat

Bruttó.sz.	Eszköz	Leltári szám	Kartonazon.	Megnevezése	Eszköz státusza	Megnevezés 1	Haszn.v.dátuma	Eszközcsop.	Eszközcsoport megnevezése	Leltárkörzet	Leltárkörzet megnevezése	Bruttó	ÉCS	Nettó
124113__	35 234	V2143582	00035234-000004	VAGYONKEZ-BE VETT VÍZMÉLYÉPÍTMÉNYEK AKTIVÁLT ÉRTÉKE	A	KOVACS U. IVOVIZVEZETEK	2020.03.31	12411301	Vagyonkezelésbe vett vízmélyépítmények 2%-2%	21101211	IVÓVÍZ HÁLÓZAT	25 500 000,00	384 590,00	25 115 410,00
124113__	35 234	V2143582	00035234-000005	VAGYONKEZ-BE VETT VÍZMÉLYÉPÍTMÉNYEK AKTIVÁLT ÉRTÉKE	A	KOVACS U. IVOVIZVEZETEK	2020.03.31	12411301	Vagyonkezelésbe vett vízmélyépítmények 2%-2%	21101211	IVÓVÍZ HÁLÓZAT	19 534 739,00	98 449,00	19 436 290,00
131132__	36 191	V2740370	00036191-000002	V.KEZ-BE VETT TERM.GÉP,BER,SZERSZÁM,GYÁRTÓE.AKT. É-RSZ.FGTLEN	A	TUZCSAP KOVACS U.	2020.03.31	13113202	Vagyonkezelésbe vett termelő gépek,berend. 14,5%- 14,5%	21101211	IVÓVÍZ HÁLÓZAT	250 000,00	27 336,00	222 664,00
131132__	36 192	V2740371	00036192-000002	V.KEZ-BE VETT TERM.GÉP,BER,SZERSZÁM,GYÁRTÓE.AKT. É-RSZ.FGTLEN	A	TUZCSAP KOVACS U.	2020.03.31	13113202	Vagyonkezelésbe vett termelő gépek,berend. 14,5%- 14,5%	21101211	IVÓVÍZ HÁLÓZAT	250 000,00	27 336,00	222 664,00
Mindösszesen:												45 534 739,00	537 711,00	44 997 028,00