


VÁLTOZÁSI VÁZRAJZ

a 4098/1, 4183 helyrajzi számú földrészlet határrendezéséről

Méretarány= 1:2000

Változás előtti állapot						Változás utáni állapot						Megjegyzés	
Helyrajzi szám	Alrészlet		Min.o	Terület ha. m ²	AK	Helyrajzi szám	Alrészlet		Min.o	Terület ha. m ²	AK		Szolgalmi és egyéb jogok
	jel	műv. ág					jel	műv. ág					
1	2	3	4	5	6	7	8	9	10	11	12	13	14
4098/1	-	Kivett, közút	-	0.0351	-	4098/1	-	Kivett, helyi közút	-	0.8333	-	*	
4183	-	Kivett, országos közút	-	2.0054	-	4183	-	Kivett, országos közút	-	1.2072	-	**	
Összesen:				2.0405						2.0405			

- * Magassági építési korlátozás MATÁV RT. PKI FEJLESZTÉSI INTÉZET
A korlátozás magassági mértéke 20 m, 730 m²-re. Bejegyző hat.szám: 30911/1994.01.28
Vezetékjog 1217 m²-re az ÉMÁSZ HÁLÓZATI KFT. javára Bejegyző hat.szám: 43523/2011.05.18
Vezetékjog 148 m²-re az ÉMÁSZ HÁLÓZATI KFT. javára Bejegyző hat.szám: 43911/2011.05.23
Vezetékjog 1301 m²-re az ÉMÁSZ HÁLÓZATI KFT. javára Bejegyző hat.szám: 59355/2011.11.03
Vezetékjog 1688 m²-re az ÉMÁSZ HÁLÓZATI KFT. javára Bejegyző hat.szám: 69606/2012.12.18
Vezetékjog 89 m²-re az ÉMÁSZ HÁLÓZATI KFT. javára Bejegyző hat.szám: 63590/2016.10.06
Szolgalmi jog 72 m²-re az MISKOLC MEGYEI JOGÚ VÁROS ÖNKORMÁNYZATA. javára Bejegyző hat.szám: 46161/2018.05.23
- ** Magassági építési korlátozás MATÁV RT. PKI FEJLESZTÉSI INTÉZET
A korlátozás magassági mértéke 20 m, 1 m²-re. Bejegyző hat.szám: 30911/1994.01.28
Vezetékjog 97 m²-re az ÉMÁSZ HÁLÓZATI KFT. javára Bejegyző hat.szám: 43523/2011.05.18
Vezetékjog 40 m²-re az ÉMÁSZ HÁLÓZATI KFT. javára Bejegyző hat.szám: 43911/2011.05.23
Vezetékjog 6 m²-re az ÉMÁSZ HÁLÓZATI KFT. javára Bejegyző hat.szám: 59355/2011.11.03
Vezetékjog 269 m²-re az ÉMÁSZ HÁLÓZATI KFT. javára Bejegyző hat.szám: 69606/2012.12.18

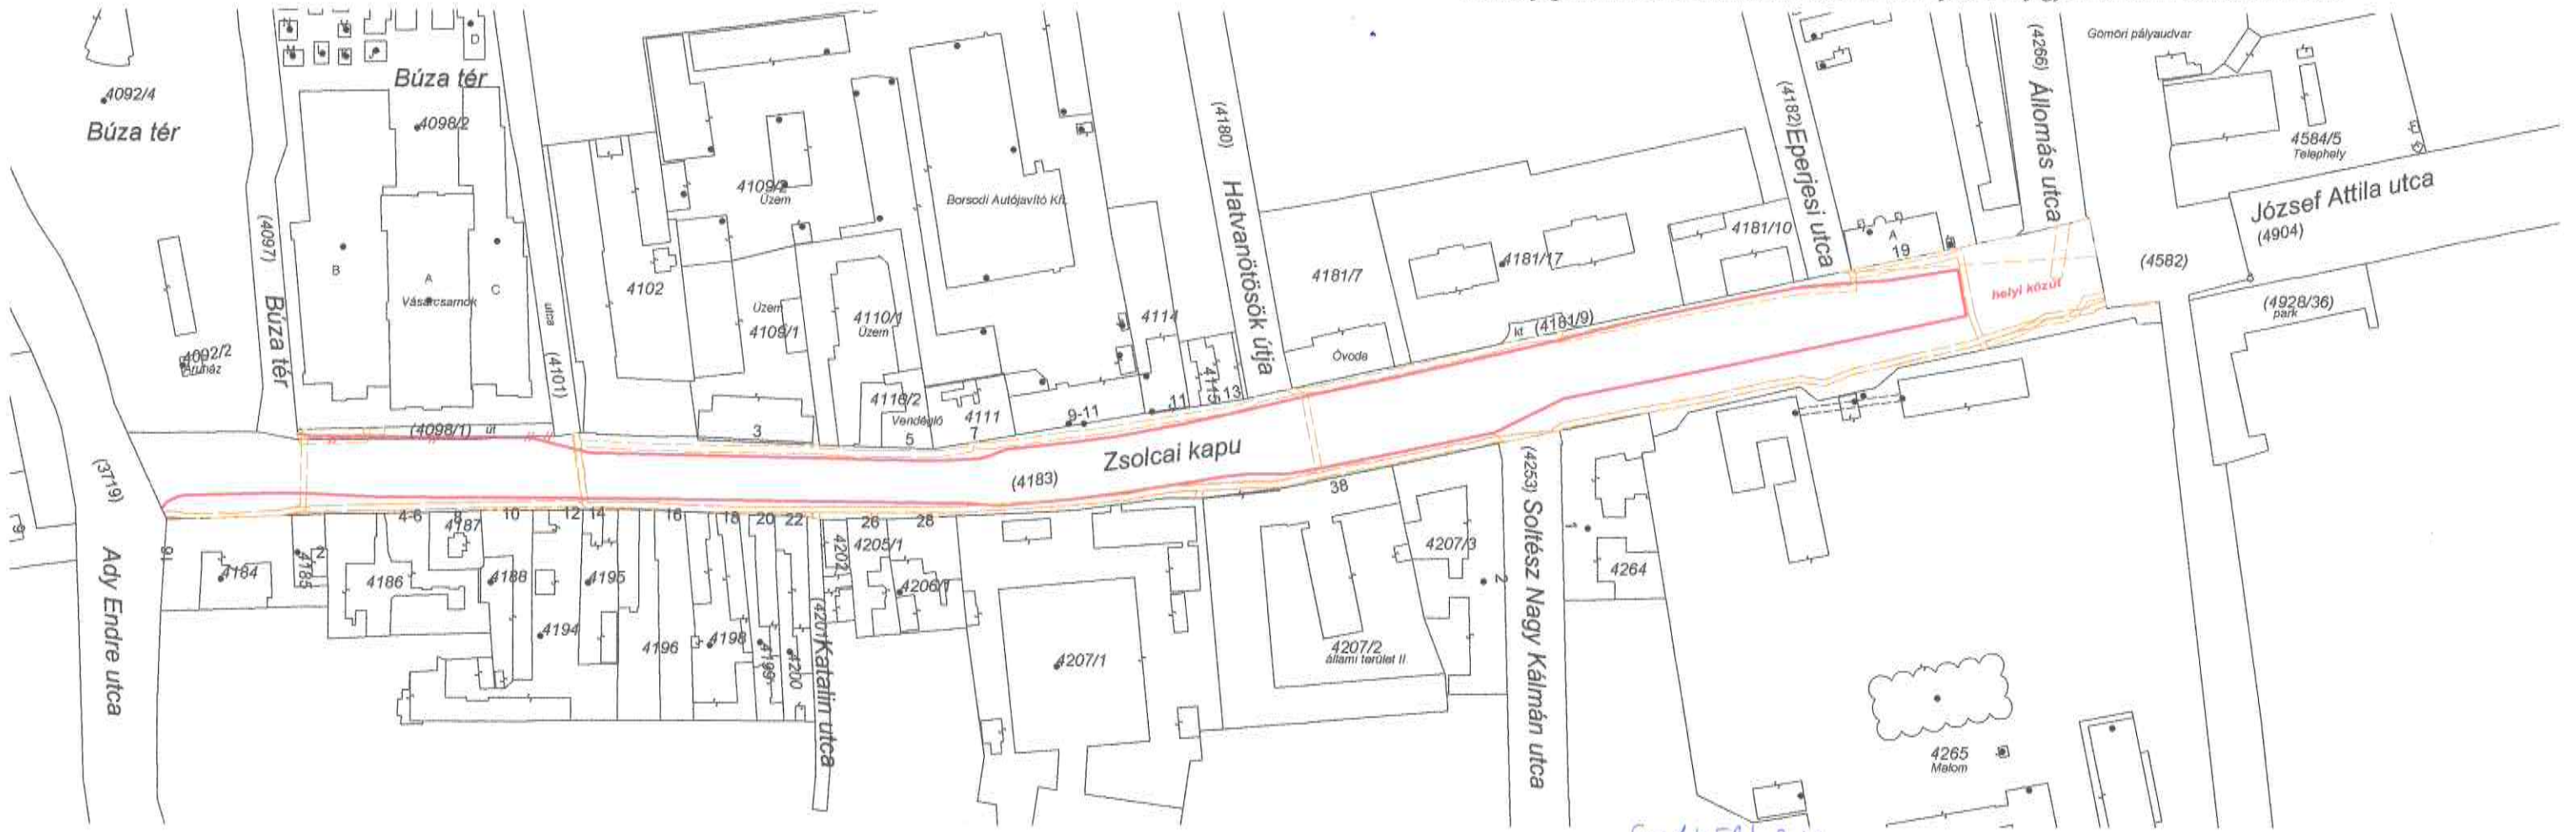

Készítette: Miskolc, 2022. július 20. napján

Tóth Dániel Levente földrendező memők
készítő és minőségtanúsító
Földmérő igazolvány: 10301
Ing.rend.min.sz.: 2120/2009

Tóth Dániel Levente földrendező memők
Földmérő igazolvány száma: 10301
Ing.rend.min.sz.: 2120/2009
Tel.: +36-20/962-1416

A helyrajzi számítás és a területszámítás helyes. Ez a záradék a kelteztől számított egy évig hatályos.

2022. SZEP 12. nap



Záradékoló: [Signature]

Ing.rend.min.sz.: [Signature]
KRAMCSÁK BARBARI
Ingatlanrendező Földmérő
Minősítés: 1967/2006

A változás akaratunknak megfelelően történt: