



MISKOLC MEGYEI JOGÚ VÁROS
ÖNKORMÁNYZATA

**Kivonat Miskolc Megyei Jogú Város Önkormányzata Közgyűlésének
2018. december 13. napján tartott ülésének jegyzőkönyvéből:**

134/2018. (XII.13.) számú határozat

Tárgy: Budai József védett síremlékének felújítása

Miskolc Megyei Jogú Város Önkormányzatának Közgyűlése megtárgyalta a „**Javaslat Budai József védett síremlékének felújításához való hozzájárulás megadására**” című előterjesztést és az alábbi határozatot hozza:

Miskolc Megyei Jogú Város Önkormányzatának Közgyűlése a temetőkről, a temetkezési tevékenységről és az azokhoz kapcsolódó díjakról szóló 18/2017. (VI.16.) önkormányzati rendelete 10. § (2) bekezdése alapján, figyelembe véve a Nemzeti Örökség Intézete hozzájárulását – a jelen határozat mellékletét képező kiviteli terv szerinti tartalommal – hozzájárul Budai József védett síremlékének felújításához.

Felelős: Polgármester
Végrehajtásért felelős: Lakosságszolgálati Főosztály
Határidő: azonnal


k.m.f.

Dr. Alakszai Zoltán sk.
jegyző

Dr. Kriza Ákos sk.
polgármester

A kiadmány hitelül:

.....
kiadó

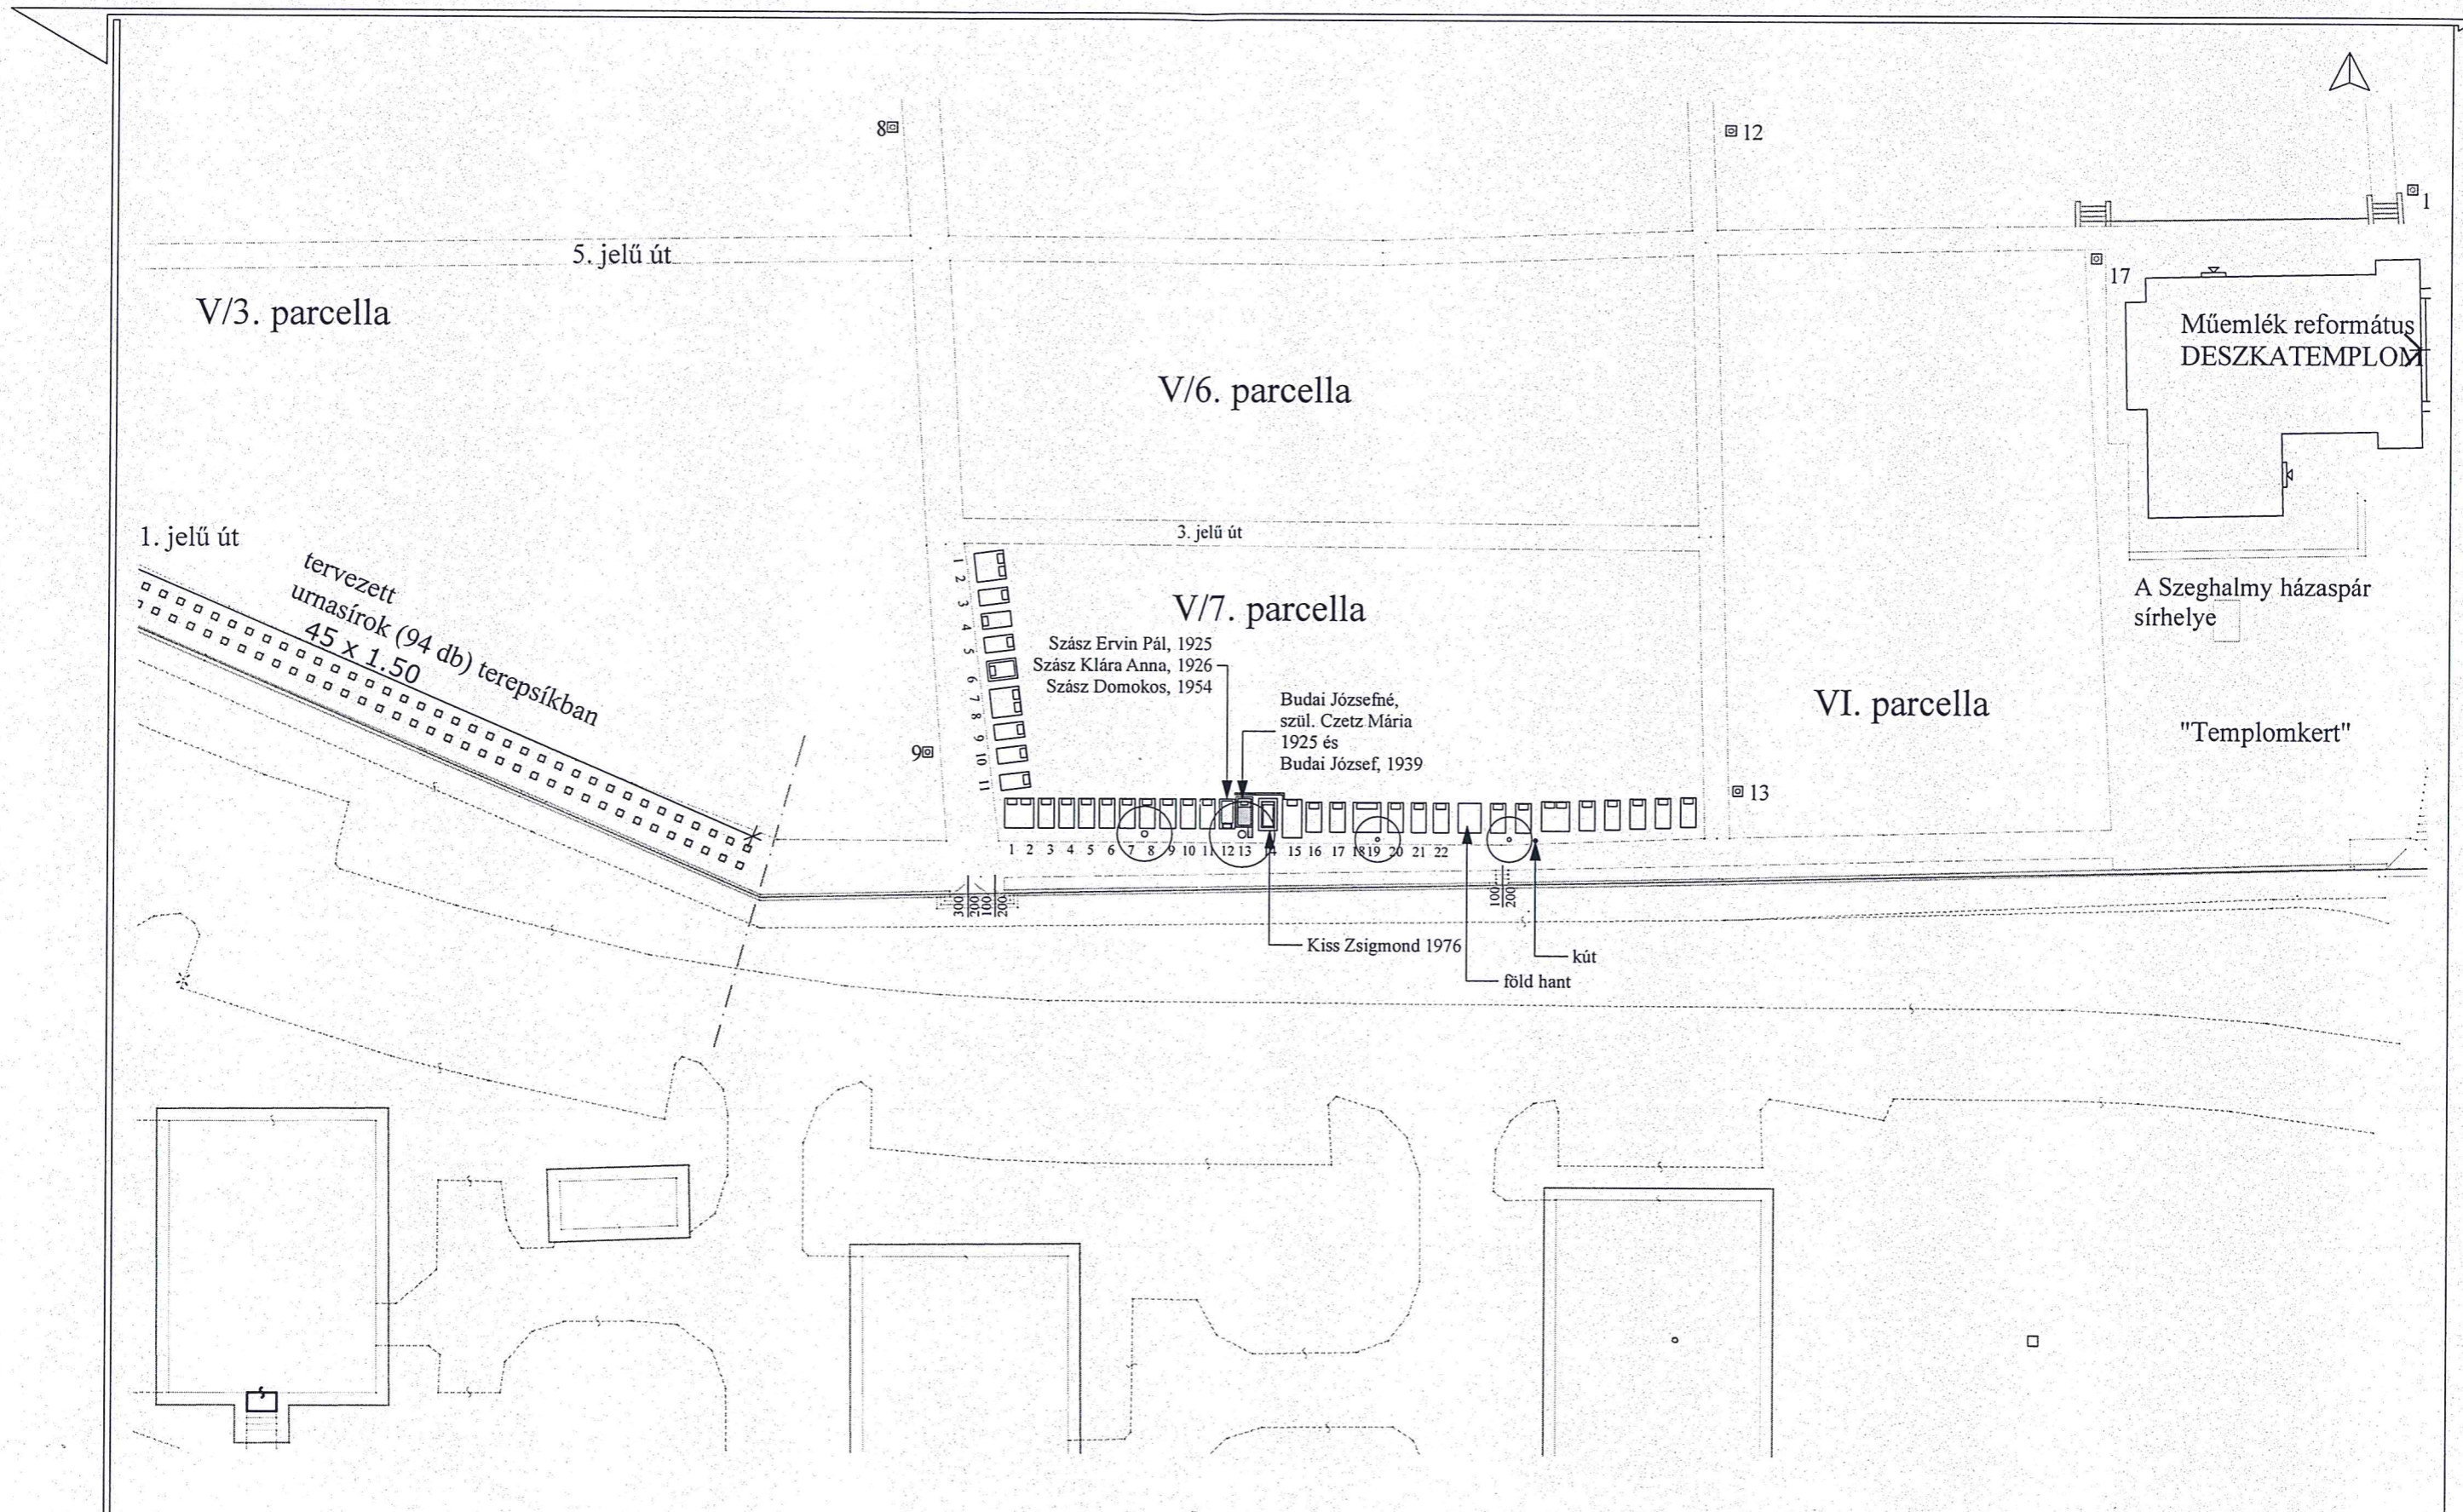

Megbízó / Építető:
**Miskolc,
 Lévy József Gimnázium**

Miskolc, Deszkatemető, Budai József geológus-botanikus tanár
 és felesége sírhelyének felújítási terve

Helyszínrajz

M=1:500


2018. augusztus hó

Rudolf Mihály É1-05-0107
 Szamosi Endre É1-05-0320
 Molnár Katalin É-05-0471
 Lipták Zoltán építész
 Vékony Gábor építész
 Iván Edit építész
 Orliczki Gábor építész
 Györkefalvi Lilla építész

HADAS ÉPÍTÉSZ
 MÉRNÖKI ÉS MŰVÉSZETI KFT.
 3530 Miskolc, Rákóczi u. 15.
 Tel/fax: 06/46/356-763, www.hadas.hu
 muterem@hadas.hu



É-1

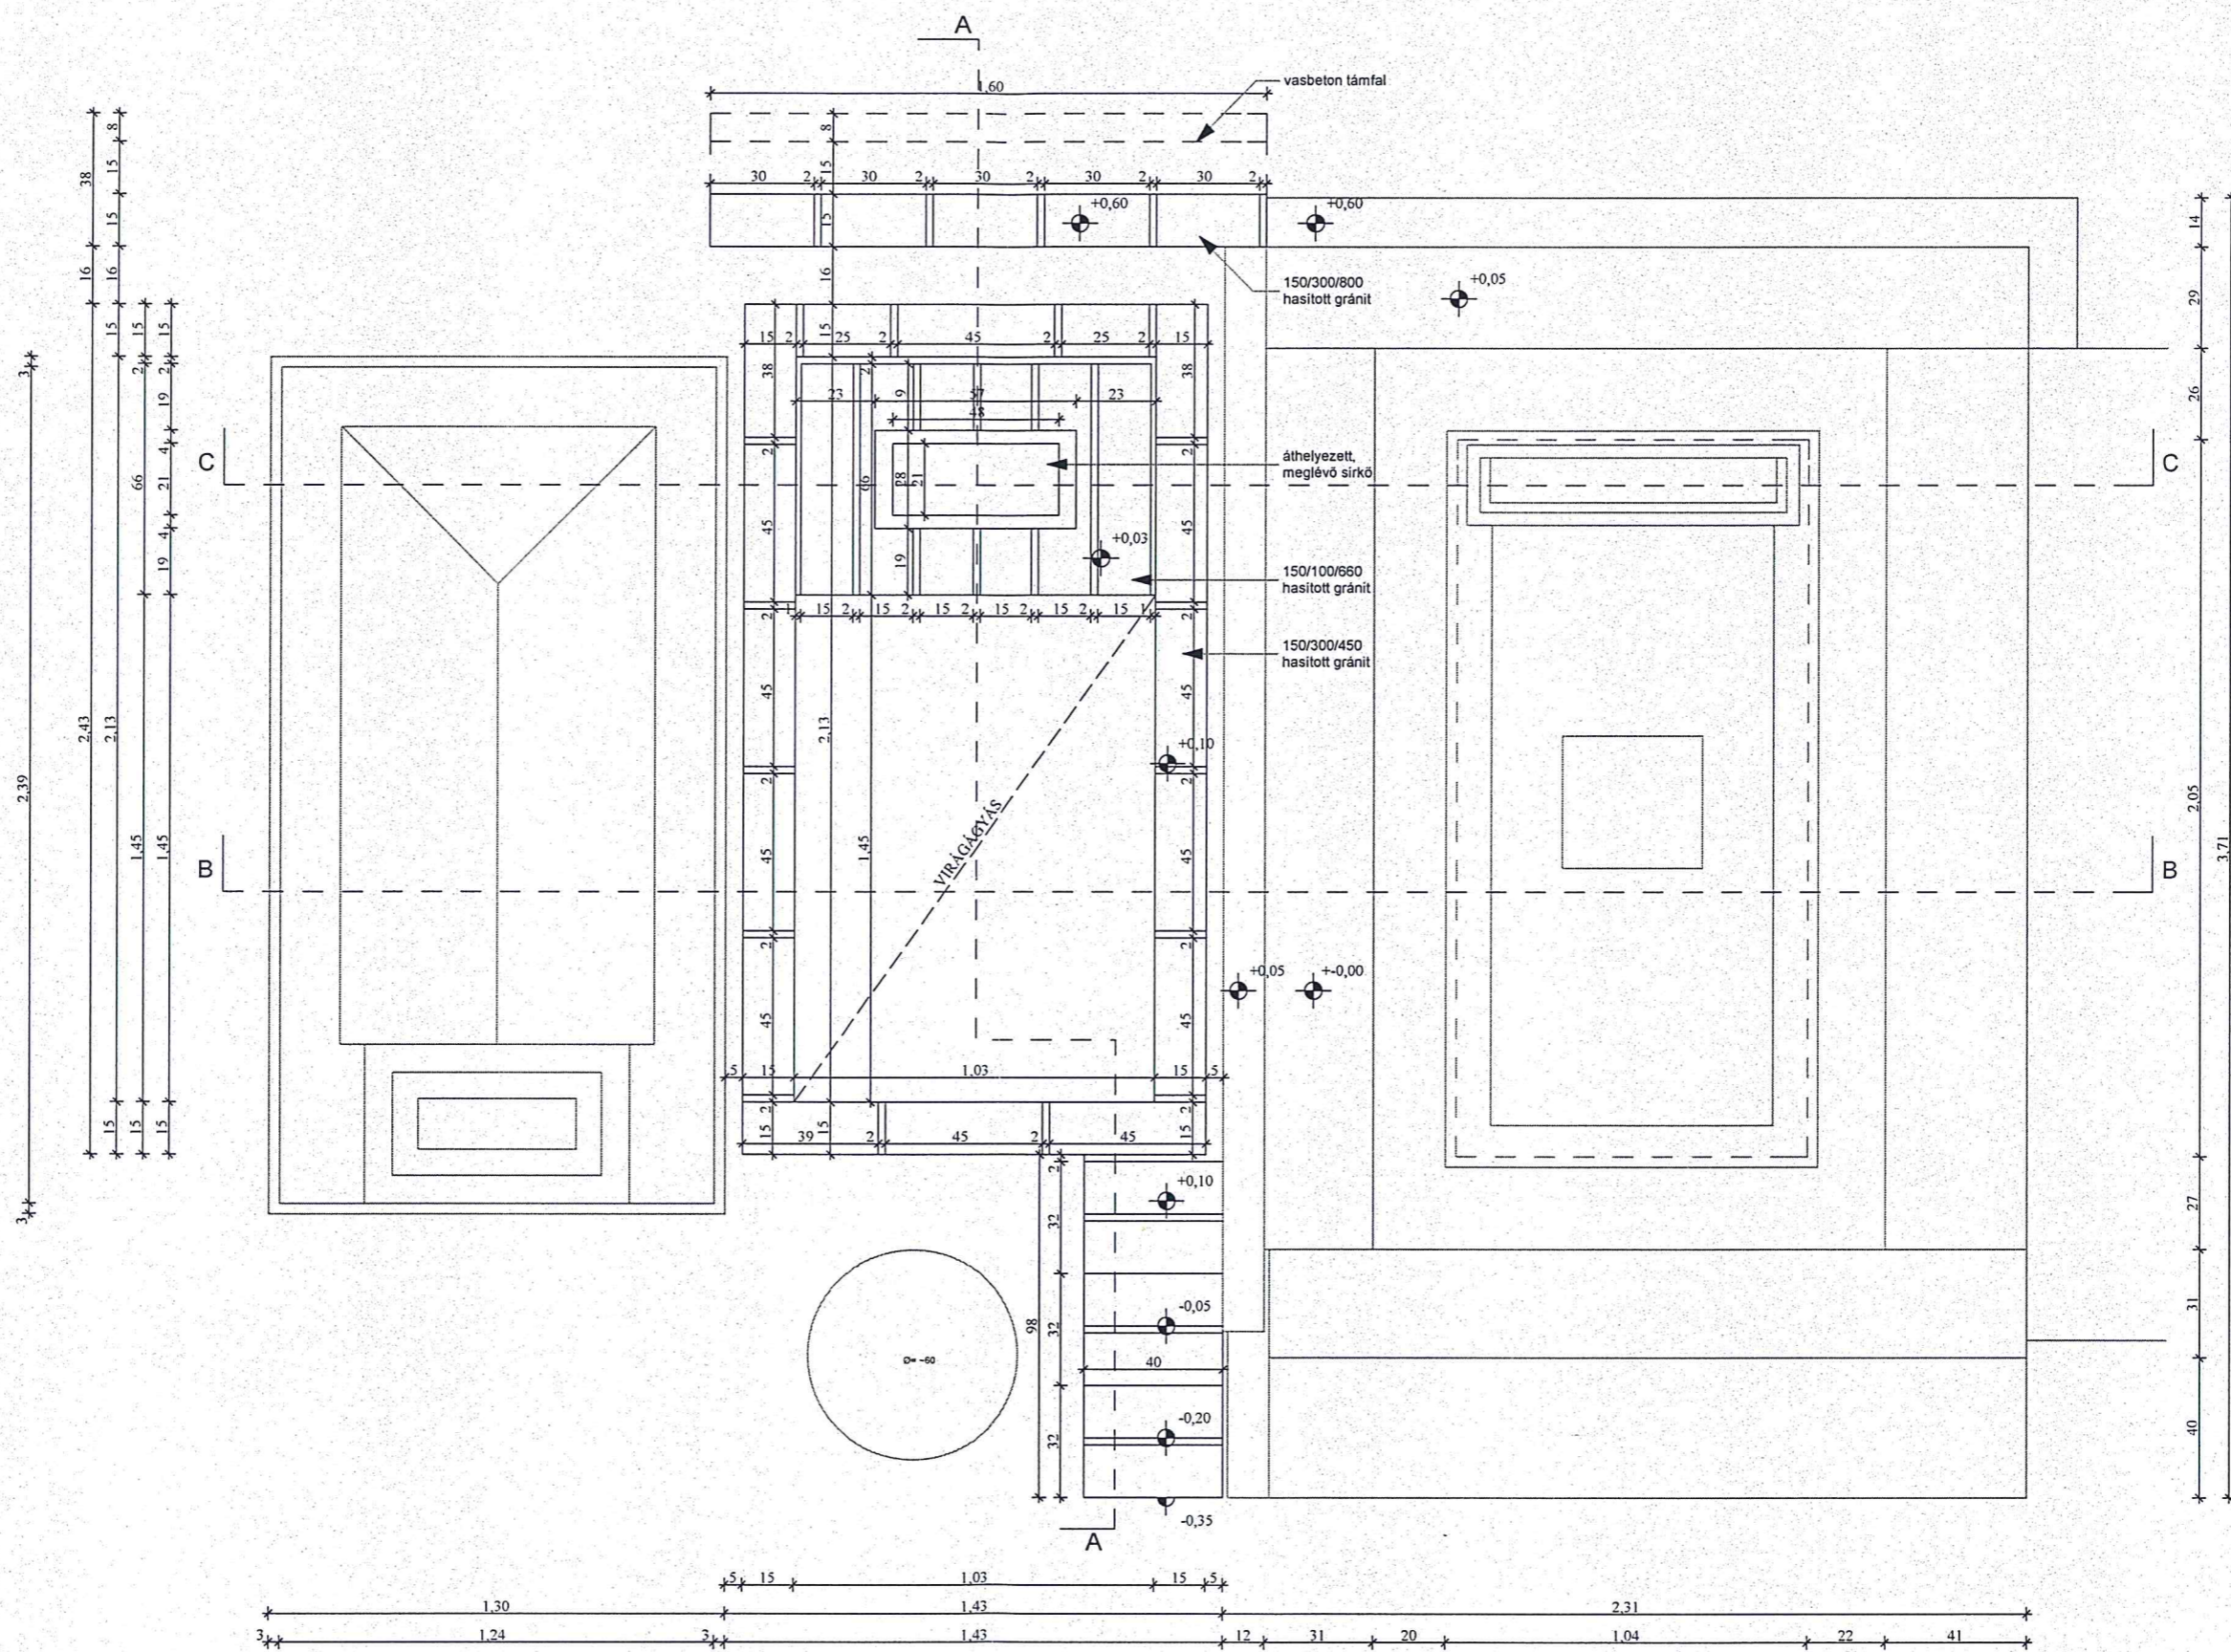

Megbízó / Építtető:

Miskolc,
Lévay József Gimnázium

Miskolc, Deszkatemető, Budai József geológus-botanikus tanár
és felesége sírhelyének felújítási terve

Alaprajz

M=1:20


2018. augusztus hó

Rudolf Mihály É1-05-0107
Szamosi Endre É1-05-0320
Molnár Katalin É-05-0471
Lipták Zoltán építész
Vékony Gábor építész
Iván Edit építész
Orliczki Gábor építész
Györkefalvi Lilla építész

HADAS ÉPÍTÉSZ
MÉRNÖKI ÉS MŰVÉSZETI KFT.
3530 Miskolc, Rákóczi u. 15.
Tel/fax: 06/46/356-763, www.hadas.hu
muterem@hadas.hu



É-2

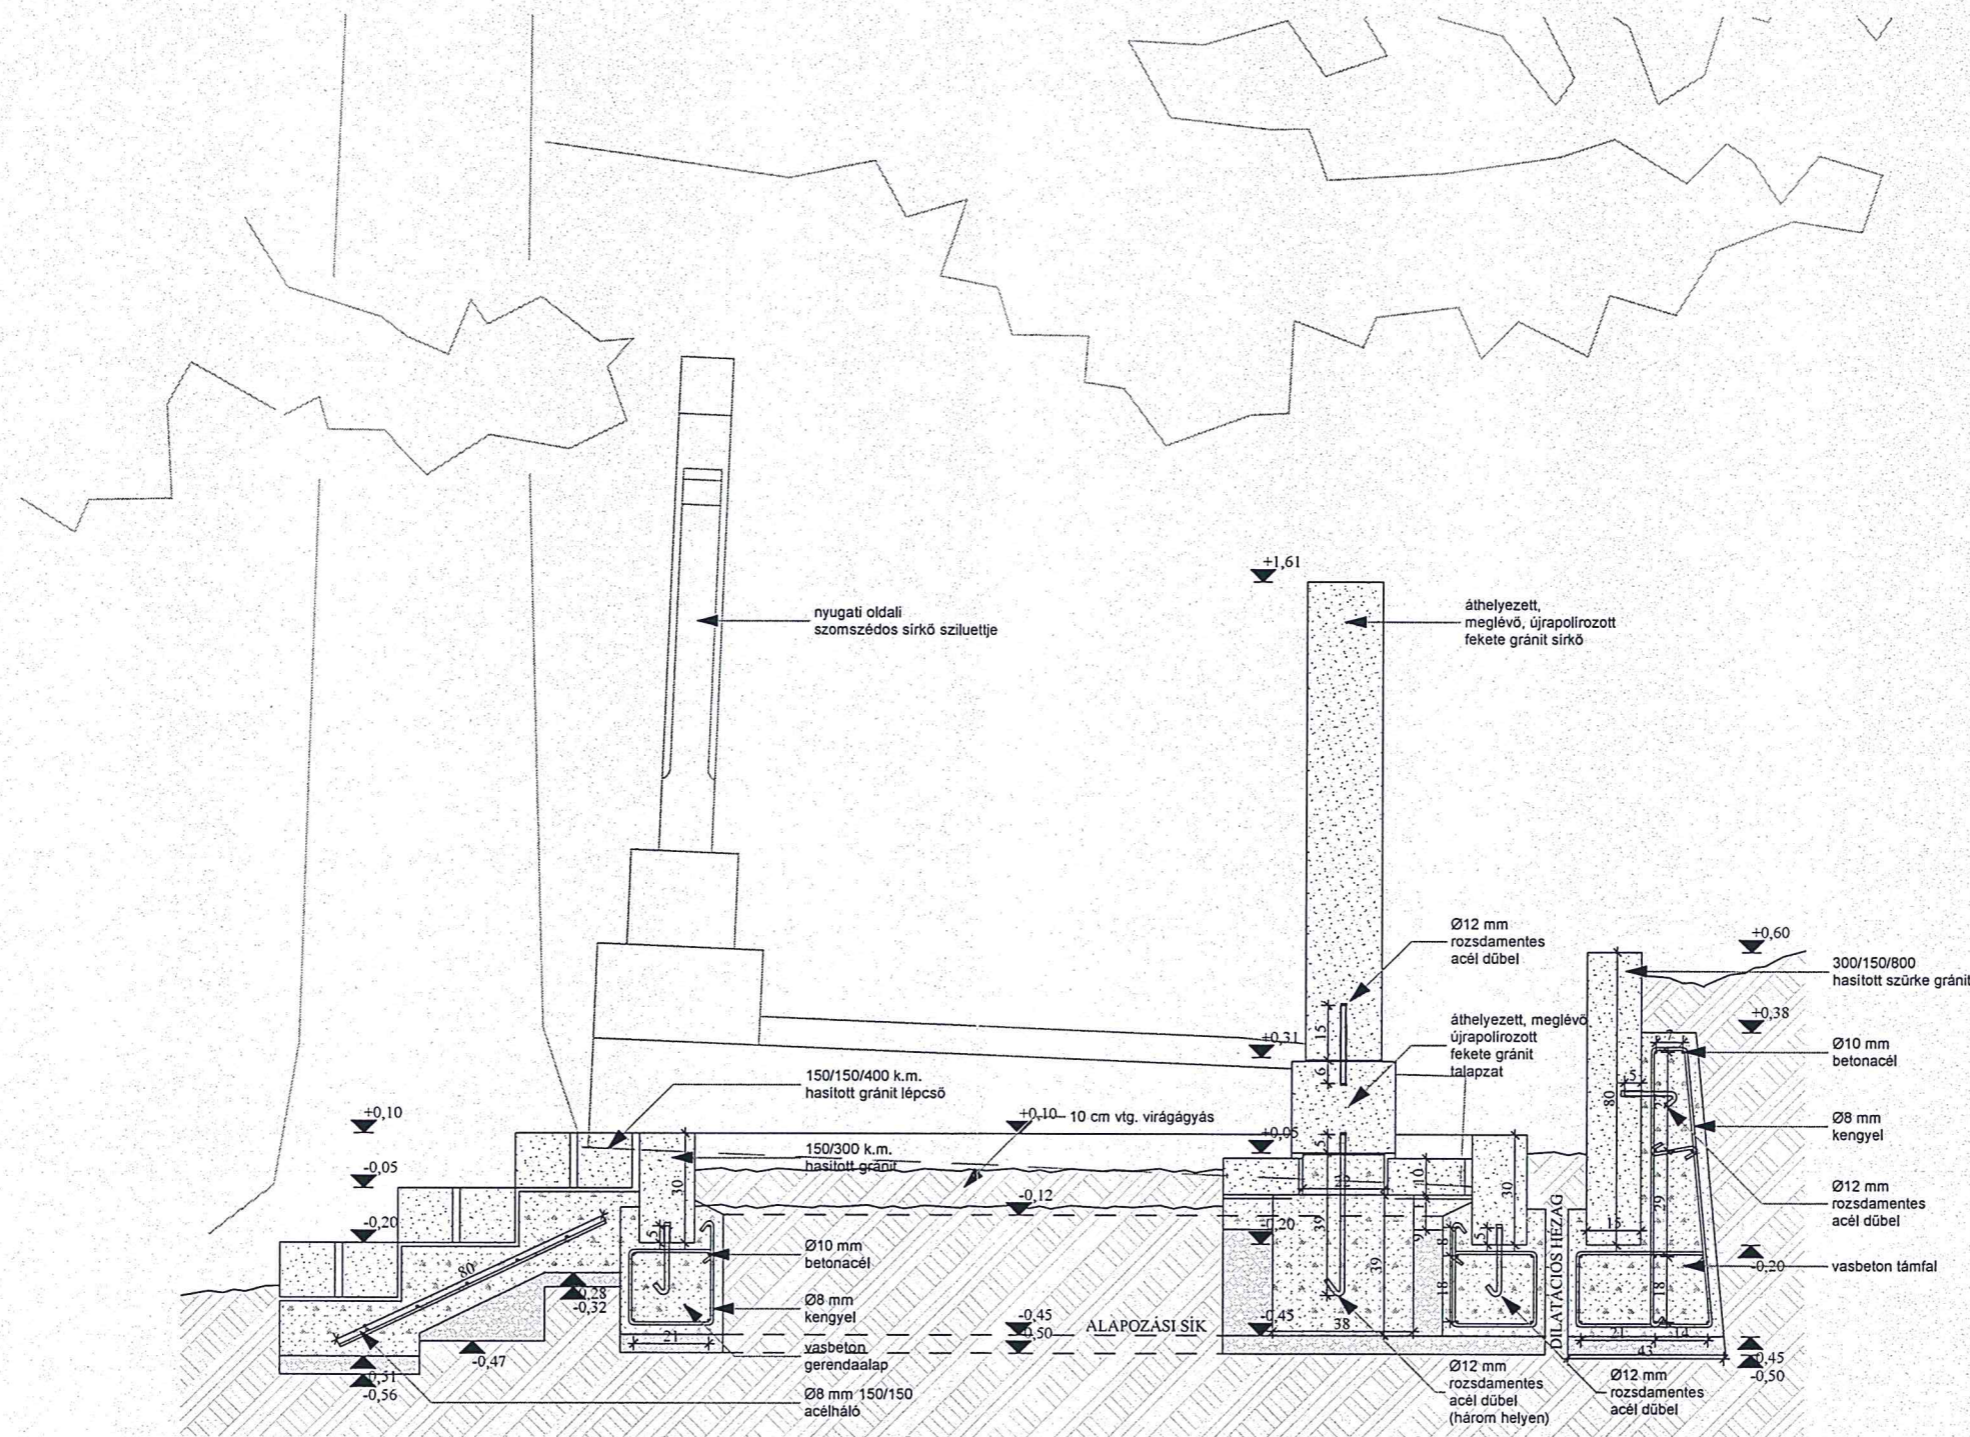

Megbízó / Építtető:

Miskolc,
Lévay József Gimnázium

Miskolc, Deszkatemető, Budai József geológus-botanikus tanár
és felesége sírhelyének felújítási terve

A - A METSZET

M=1:20


2018. augusztus hó

Rudolf Mihály É1-05-0107
Szamosi Endre É1-05-0320
Molnár Katalin É-05-0471
Lipták Zoltán építész
Vékony Gábor építész
Iván Edit építész
Orliczki Gábor építész
Győrkefalvi Lilla építész

HADAS ÉPÍTÉSZ
MÉRNÖKI ÉS MŰVÉSZETI KFT.
3530 Miskolc, Rákóczi u. 15.
Tel/fax: 06/46/356-763, www.hadas.hu
muterem@hadas.hu



É-3

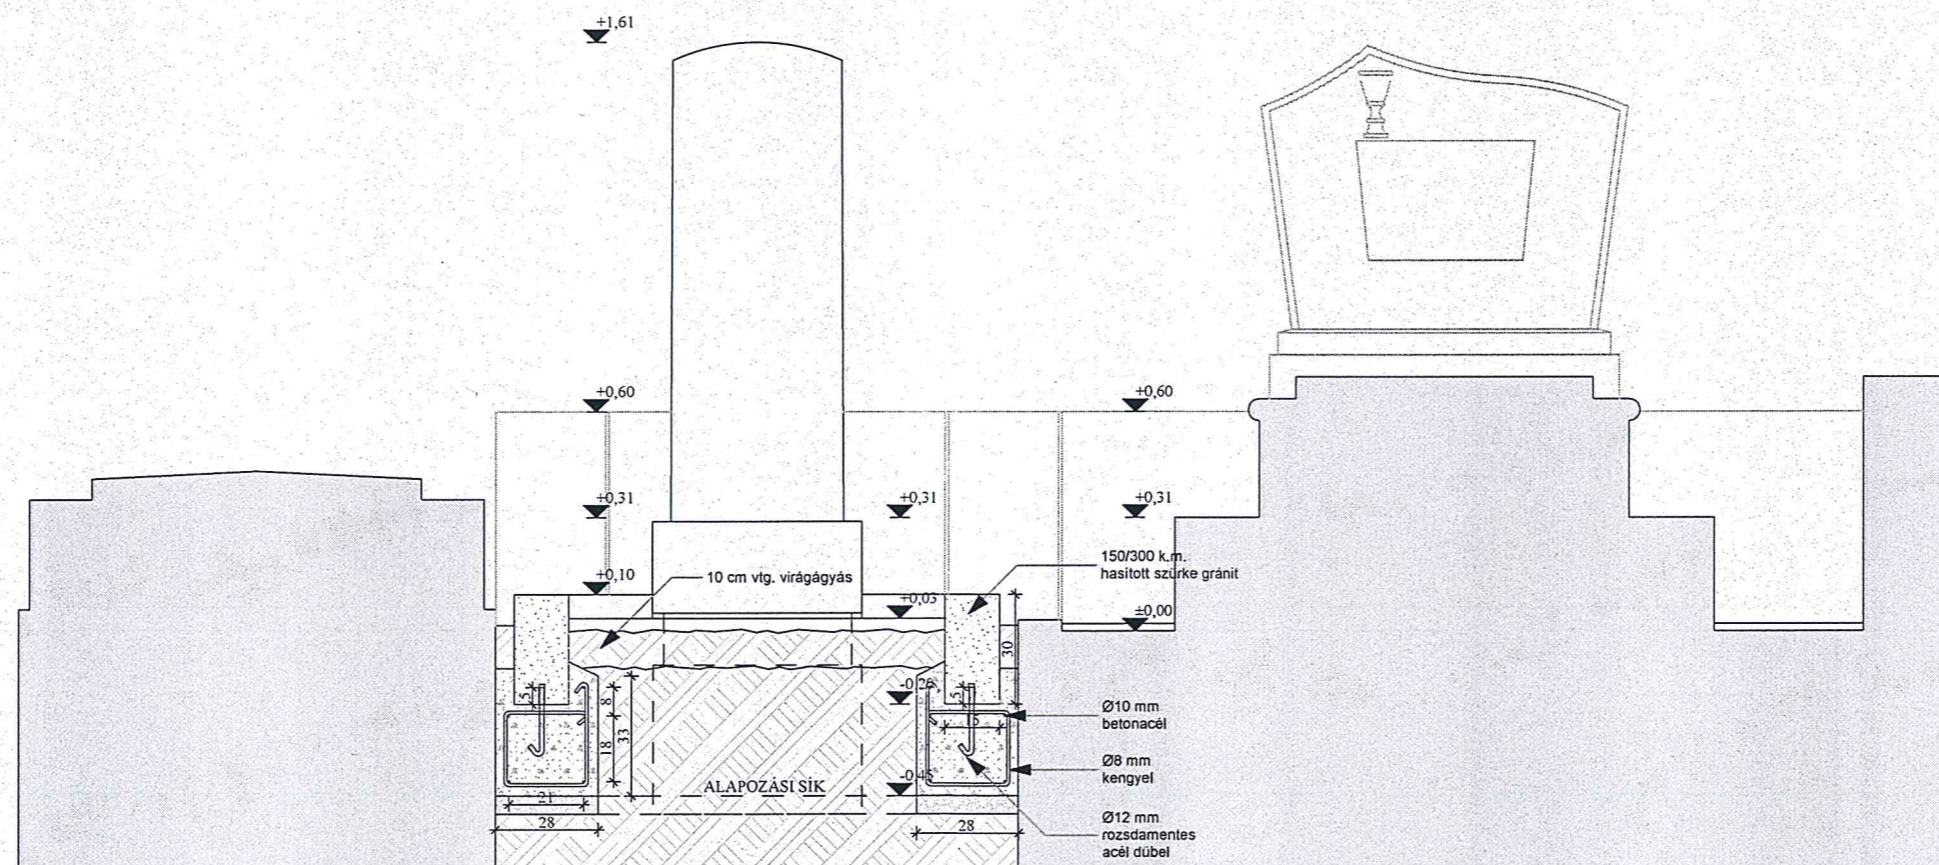

Megbízó / Építető:

Miskolc,
Lévay József Gimnázium

Miskolc, Deszkatemető, Budai József geológus-botanikus tanár
és felesége sírhelyének felújítási terve

B - B METSZET

M=1:20


2018. augusztus hó

Rudolf Mihály É1-05-0107
Szamosi Endre É1-05-0320
Molnár Katalin É-05-0471
Lipták Zoltán építész
Vékony Gábor építész
Iván Edit építész
Orliczki Gábor építész
Györkefalvi Lilla építész

HADAS ÉPÍTÉSZ
MÉRNÖKI ÉS MŰVÉSZETI KFT.
3530 Miskolc, Rákóczi u. 15.
Tel/fax: 06/46/356-763, www.hadas.hu
muterem@hadas.hu



É-4

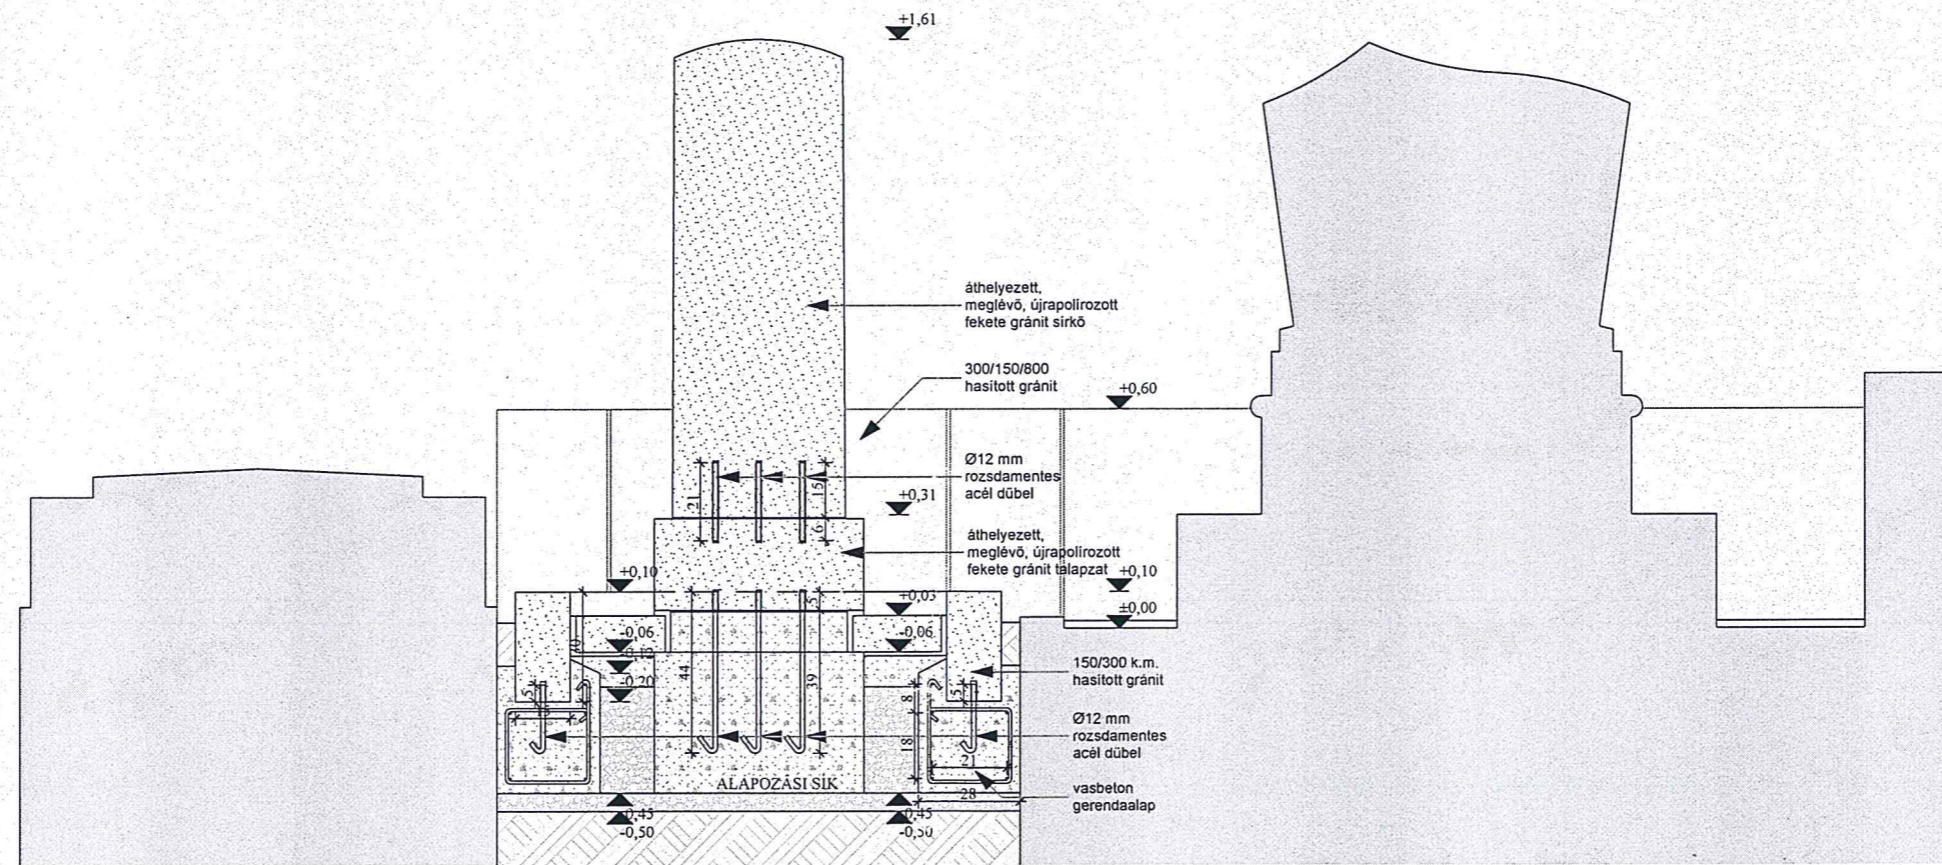

Megbízó / Építető:

Miskolc,
Lévay József Gimnázium

Miskolc, Deszkatemető, Budai József geológus-botanikus tanár
és felesége sírhelyének felújítási terve

C - C METSZET

M=1:20

2018. augusztus hó

Rudolf Mihály É1-05-0107
Szamosi Endre É1-05-0320
Molnár Katalin É-05-0471
Lipták Zoltán építész
Vékony Gábor építész
Iván Edit építész
Orliczki Gábor építész
Györkefalvi Lilla építész


HADAS ÉPÍTÉSZ
MÉRNÖKI ÉS MŰVÉSZETI KFT.
3530 Miskolc, Rákóczi u. 15.
Tel/fax: 06/46/356-763, www.hadas.hu
muterem@hadas.hu



É-5

**MISKOLC – DESZKATEMETŐ,
BUDAI JÓZSEF GEOLÓGUS-BOTANIKUS TANÁR ÉS FELESÉGE
SÍRHELYÉNEK FELÚJÍTÁSI TERVE**

- KIVITELI TERV -

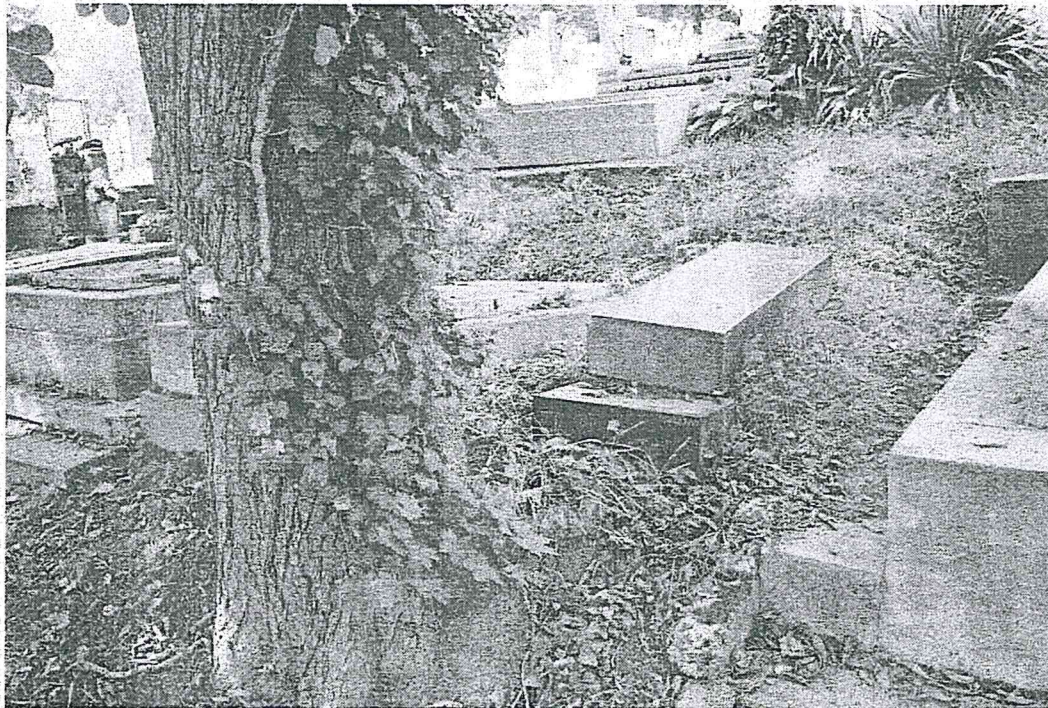

2018. augusztus hó



**MISKOLC – DESZKATEMETŐ,
BUDAI JÓZSEF GEOLÓGUS-BOTANIKUS TANÁR ÉS FELESÉGE
SÍRHELYÉNEK FELÚJÍTÁSI TERVE**

- MŰSZAKI LEÍRÁS -



2018. augusztus hó

2. KÜLZETLAP

MISKOLC – DESZKATEMETŐ, BUDAI JÓZSEF GEOLÓGUS-BOTANIKUS TANÁR ÉS FELESÉGE SÍRHELYÉNEK FELÚJÍTÁSI TERVE

Építészet:

RUDOLF MIHÁLY DLA *építész*

Jogosultság: É1-05-0107

Molnár Katalin *építész*

Jogosultság: É-05-0481

Szamosi Endre *építész*

jogosultság: É1-05-0320

Iván Edit *építész*

Jogosultság: É-05-0505

Györkefalvi Lilla *építész*

Lipták Zoltán *építész*

Orliczki Gábor *építész*

Ragyina Noémi *építész*

Rudolf Vince *építész*

Vékony Gábor *építész*

3. TARTALOMJEGYZÉK
MISKOLC – DESZKATEMETŐ,
BUDAI JÓZSEF GEOLÓGUS-BOTANIKUS TANÁR ÉS FELESÉGE
SÍRHELYÉNEK FELÚJÍTÁSI TERVE

1. Címlap

2. Külzetlap

3. Tartalomjegyzék

4. Építész tervezői nyilatkozat

5. Műszaki leírás

6. Kiviteli tervek

É-1	Helyszínrajz	M=1:500
É-2	Alaprajz	M=1:20
É-3	A-A metszet	M=1:20
É-4	B-B metszet	M=1:20
É-5	C-C metszet	M=1:20

4. ÉPÍTÉSZ TERVEZŐI NYILATKOZAT
MISKOLC – DESZKATEMETŐ,
BUDAI JÓZSEF GEOLÓGUS-BOTANIKUS TANÁR ÉS FELESÉGE
SÍRHELYÉNEK FELÚJÍTÁSI TERVE

Felelős tervező adatai:

Név: RUDOLF MIHÁLY DLA
Lakcím: 3530 Miskolc, Hunyadi u. 13. 1/1.
Kamarai névjegyzék száma: É/1 05-0107
Szakképesítése: okl. építészmérnök/vezető tervező

A tervezett építési tevékenység megnevezése:

Meglévő sírhely felújítása

Építtető adatai:

Név: Lévy József Gimnázium
Cím: 3530 Miskolc, Kálvin János u. 2.
Képviselet: Ft. Ábrám Tibor főgondnok, igazgató

Tervezett építmény helye:

Cím: Miskolc, Tetemvári deszkatemető
Hrsz. : 2998/1

Tervezett építmény megnevezése, rövid leírása:

Meglévő sírhely felújítása

Tervezett építmény környezetet meghatározó jellemzői, védettségi minősítése:

A temető védett, ligetes.
A Budai síremlék maga is védett.


Alulírott tervező kijelentem, hogy a fenti ingatlanra vonatkozó tervezés során az építészeti-műszaki terveket az alábbi érdekeltekkel egyeztettem/egyeztetem:

- Megbízó
- I. fokú hatóság

Kijelentem, hogy a tervezett építészeti műszaki megoldások megfelelnek a vonatkozó építésügyi és az építésüghöz kapcsolódó hatályos jogszabályoknak, az általános érvényű és eseti előírásoknak, így különösen a környezetvédelmi előírásoknak, a statikai, az életvédelmi és az égéstermék elvezetőkre vonatkozó követelményeknek. A jogszabályokban meghatározottaktól eltérés engedélyezése nem szükséges. A vonatkozó nemzeti szabványtól eltérő műszaki megoldás nem került alkalmazásra. Az építési, bontási tevékenységekkel érintett építmény nem tartalmaz azbesztet.

Kijelentem továbbá, hogy a tervezést a tervező és szakértő mérnökök kamarájáról rendelkező 1996. évi LVIII. törvény és a 192/2009. (IX.15.) sz. Korm. rendeletben foglaltak szerint tevékenységi körömön belül végeztem.

Miskolc, 2018. augusztus hó

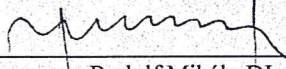
Rudolf Mihály DLA
építész, vezető tervező
É/1 05-0107

5. ÉPÍTÉSZ MŰSZAKI LEÍRÁS

MISKOLC – DESZKATEMETŐ, BUDAI JÓZSEF GEOLÓGUS-BOTANIKUS TANÁR ÉS FELESÉGE SÍRHELYÉNEK FELÚJÍTÁSI TERVE

1. ELŐZETES ADATOK

Felelős tervező adatai:

Név:	RUDOLF MIHÁLY DLA
Lakcím:	3530 Miskolc, Hunyadi u. 13. 1/1.
Kamarai névjegyzék száma:	É/1 05-0107
Szakképesítése:	okl. építészmérnök/vezető tervező

A tervezett építési tevékenység megnevezése:

Meglévő sírhely felújítása

Építtető adatai:

Név:	Lévay József Gimnázium
Cím:	3530 Miskolc, Kálvin János u. 2.
Képviseli:	Ft. Ábrám Tibor főgondnok, igazgató

Tervezett építmény helye:

Cím:	Miskolc, Tetemvári deszkatemető
Hrsz. :	2998/1

Tervezett építmény megnevezése, rövid leírása:

Meglévő sírhely felújítása, a védendő vadgesztenyefa gyökérzete által megmozgatott és ledöntött (vagy valaki által ledöntött) síremlék rekonstrukciója.

Tervezett építmény környezetet meghatározó jellemzői, védettségi minősítése:

A temető védett, ligetes.
A Budai síremlék maga is védett.

2. ELŐZMÉNYEK, ÉPÍTÉSI PROGRAM

Irodánkat az Építető képviselője 2018. júliusában kérte fel a sírhely felújítási terveinek elkészítésére. Ft. Ábrám Tibor igazgató úrral július 2-án helyszíni bejárás történt, ahol építető és tervező megállapodtak a következőkben:

2.1. A vadgesztenyefa nem kerül kivágásra. A gyökérzet által megdöntött polírozott fekete gránit síremlék talp és fejköve a sír északi oldalára kerül áthelyezésre. A szomszédos síremlékek némelyike ilyen pozíciójú, míg 2-3 síremlék fordított rendű, tehát a változtatás nem jelent szemantikai problémát.

2.2. Budai József puritán habitusa okán nem készül csillogó fényes sírkeret. Hasított gránit vagy bazalt szürke szegélykő (mint a száz évvel ezelőtt útszegélykövek) keretezik betonra rakva a sírt. A kerethez három hasított kő (anyag azonos) lépcső vezet – hasonlóan a sír keleti oldalán lévő síremlék beton felvezető lépcsőjéhez. A sír domb felőli oldalán rejtett vb. kis támfalacska készül, melyet hasított kő (anyag azonos) takar.

3. A TERV SZERINTI KIALAKÍTÁS:

A sírhelynek hasított szürke gránit kőből (300x150x450mm) terveztük keretezést, mely virágágyást ölel körül. A kövek csapokkal rögzítve, vasbeton gerendaalapon fekszenek. Az alapozás vasalása $\Phi=10\text{mm}$ hosszvasakból és $\Phi=8\text{mm}$ kengyelekből áll. A meglévő fekete gránit sírkövek polírozás után a tervek alapján 3-3db, $\Phi=12\text{mm}$ csapolással (koracél vagy vörösréz) kerülnek rögzítésre a vasbeton alaphoz.

A sírhelyhez vezető 3 fellépős lépcső szintén hasított szürke gránit kőből (150x150x400mm) tervezett, 2cm fugákkal. Beton alapozását $\Phi 8;150;150$ acél hegesztett hálóval kell elkészíteni.

A sírhely északi oldalán lévő földpart megtámasztására vasbeton támfalat kell készíteni ($\Phi=10\text{mm}$ hosszvasakkal és $\Phi=8\text{mm}$ kengyelezéssel). A támfal sírhely felőli, látszó homlokzatát anyag azonos kövekből (300x150x800) építjük, melyet a vasbeton falhoz hátracsapolunk.