

EZEN A TELKEN ÁLLT EGYKOR


DR.DOBROSSY ISTVÁN HELYTÖRTÉNÉS SZÜLŐHÁZA

1. melléklet


Dr Dobrossy István helytörténész emlékezete


- Az egykori lakóház /jelenlegi Meggyesalja u. 38./ meglévő kerítés mező átépítésével a legkevesebb beavatkozást igénylő mégis méltó emléket állító megjelenítés. /lásd a Bodonyi Csaba építész tervét/
- műszaki tartalom, művészi megjelenítés:
 - A meglévő kerítés visszabontása, a lábazat „feltisztítása” betonacél tüskékkel csatlakozó falazat, amely szerves egységet képez burkolás után a lábazati résszel.
 - Burkolat fehér-bézs márvány lapokkal, besüllyesztés a tűzzománc tábla /lakóház „retró”/ 90 x 50 cm helyének az alsó síkján kiugró kb. 1 m hosszúságú 10 cm vastagságú márványlap 10 cm-es síkból való kinyúlással, mécsesek elhelyezésének lehetőséget nyújtva. /mell.: fotó alapján/
 - A fal felső lezárása nyeregtetős kialakítású, megfelelő túlnyúlással rendelkező márvány fedkövekkel
 - A „fal” jobboldali részén ø30 cm-es bronz relief Dr Dobrossy István portréja a család által átadott fotó alapján, művészi megjelenítéssel. (1946-2015)
 - A mellékelt felirat ékvésott kialakítású bronz színnel kiemelt kezelésű.
 - Bronz „akasztók” a megemlékezés koszorúinak elhelyezésére szolgálóan.
 - A „kerítés” és a járda közötti rész térburkolása mosott kavicsos járdalapokkal, amely felvezetésül szolgál színdinamikailag és lehetőséget biztosít a megemlékezők „időjárás biztos” főhajtásához.
 - A rossz állagú járdaszakasz „fazonozása”

Emlékpark

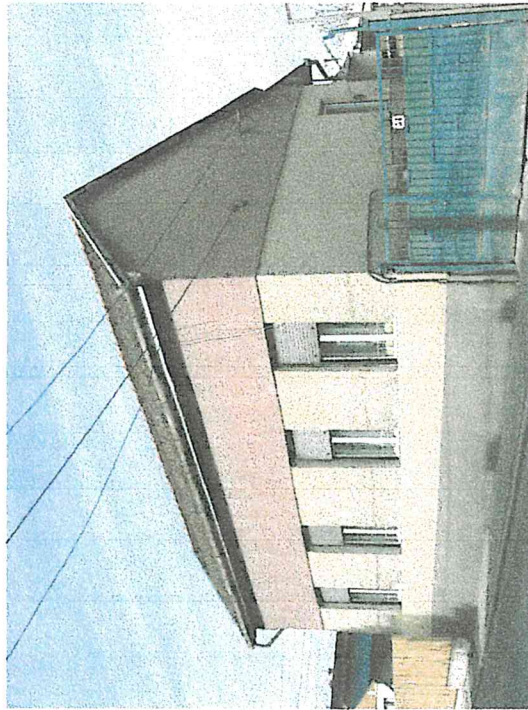


Emlékpark, "Fehérvári" formában
adja a stílusát és a színt
kék / kék / kék / kék / kék
a kék / kék / kék / kék / kék

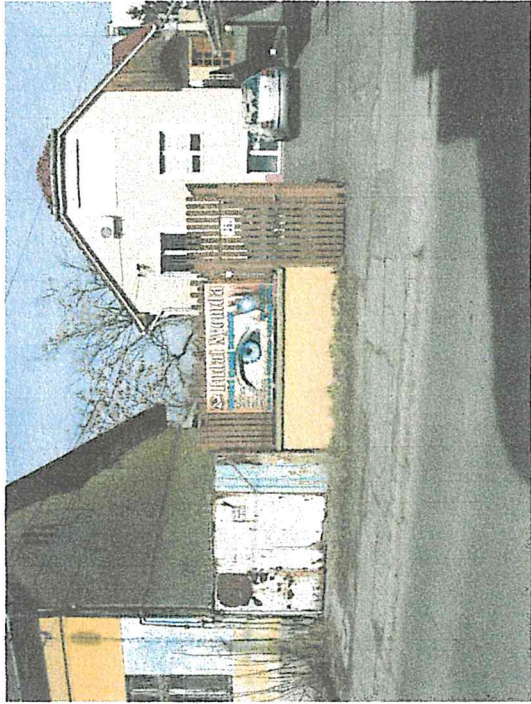

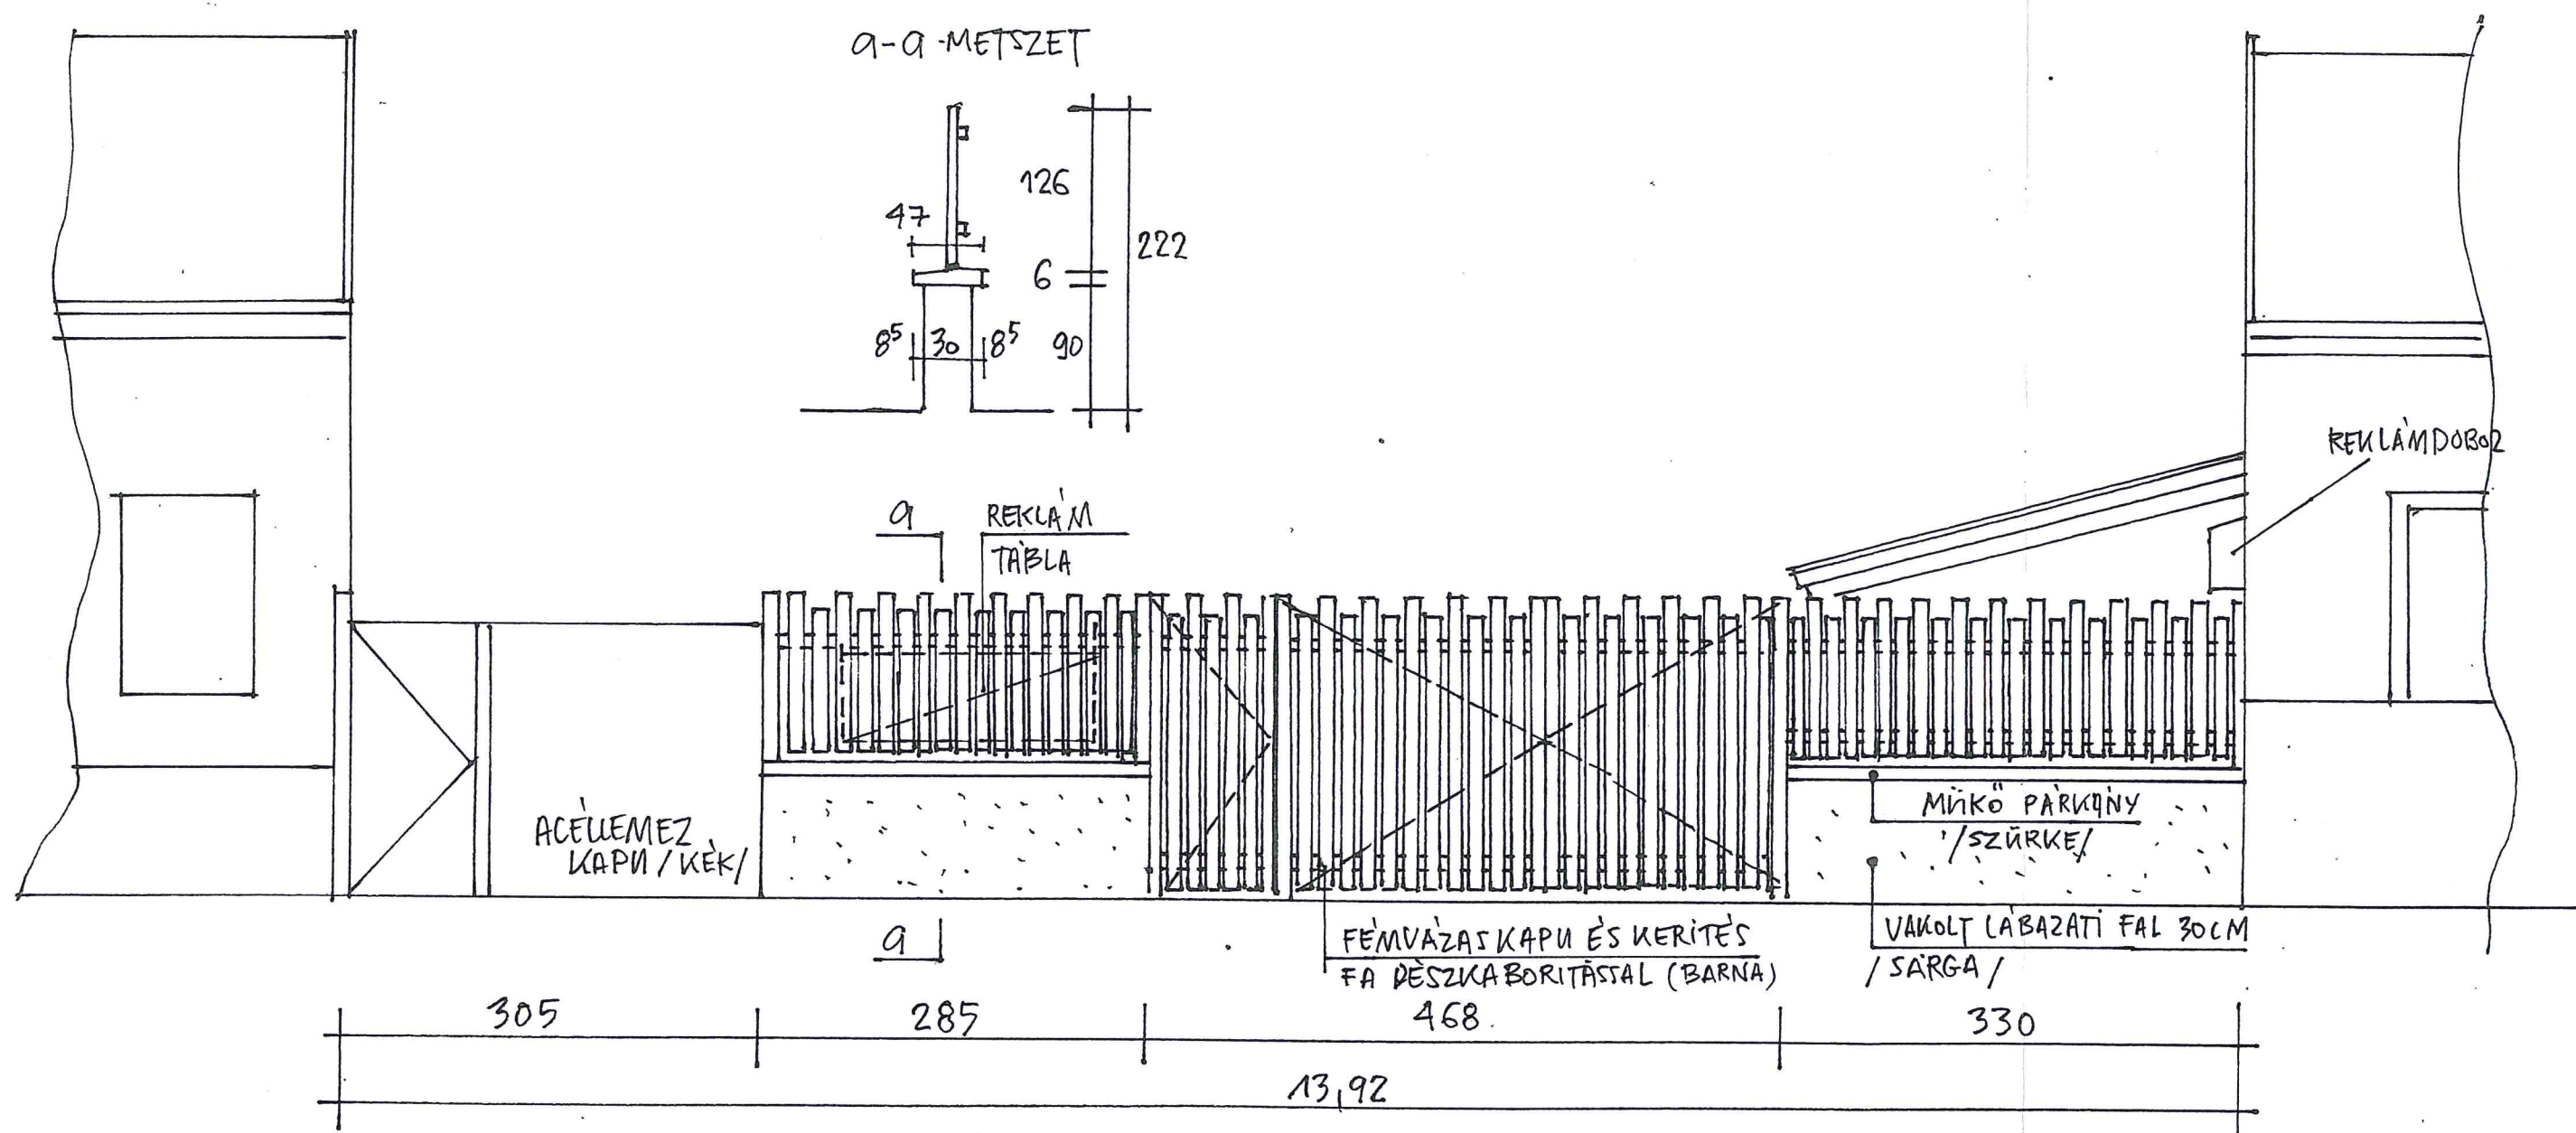

MISKOLC x MEGGYESALJA 28. UTCAI KERÍTÉS FELMÉRÉSI TERVE 1:50 x Brdoui Csaba 2018.08.28. x

①

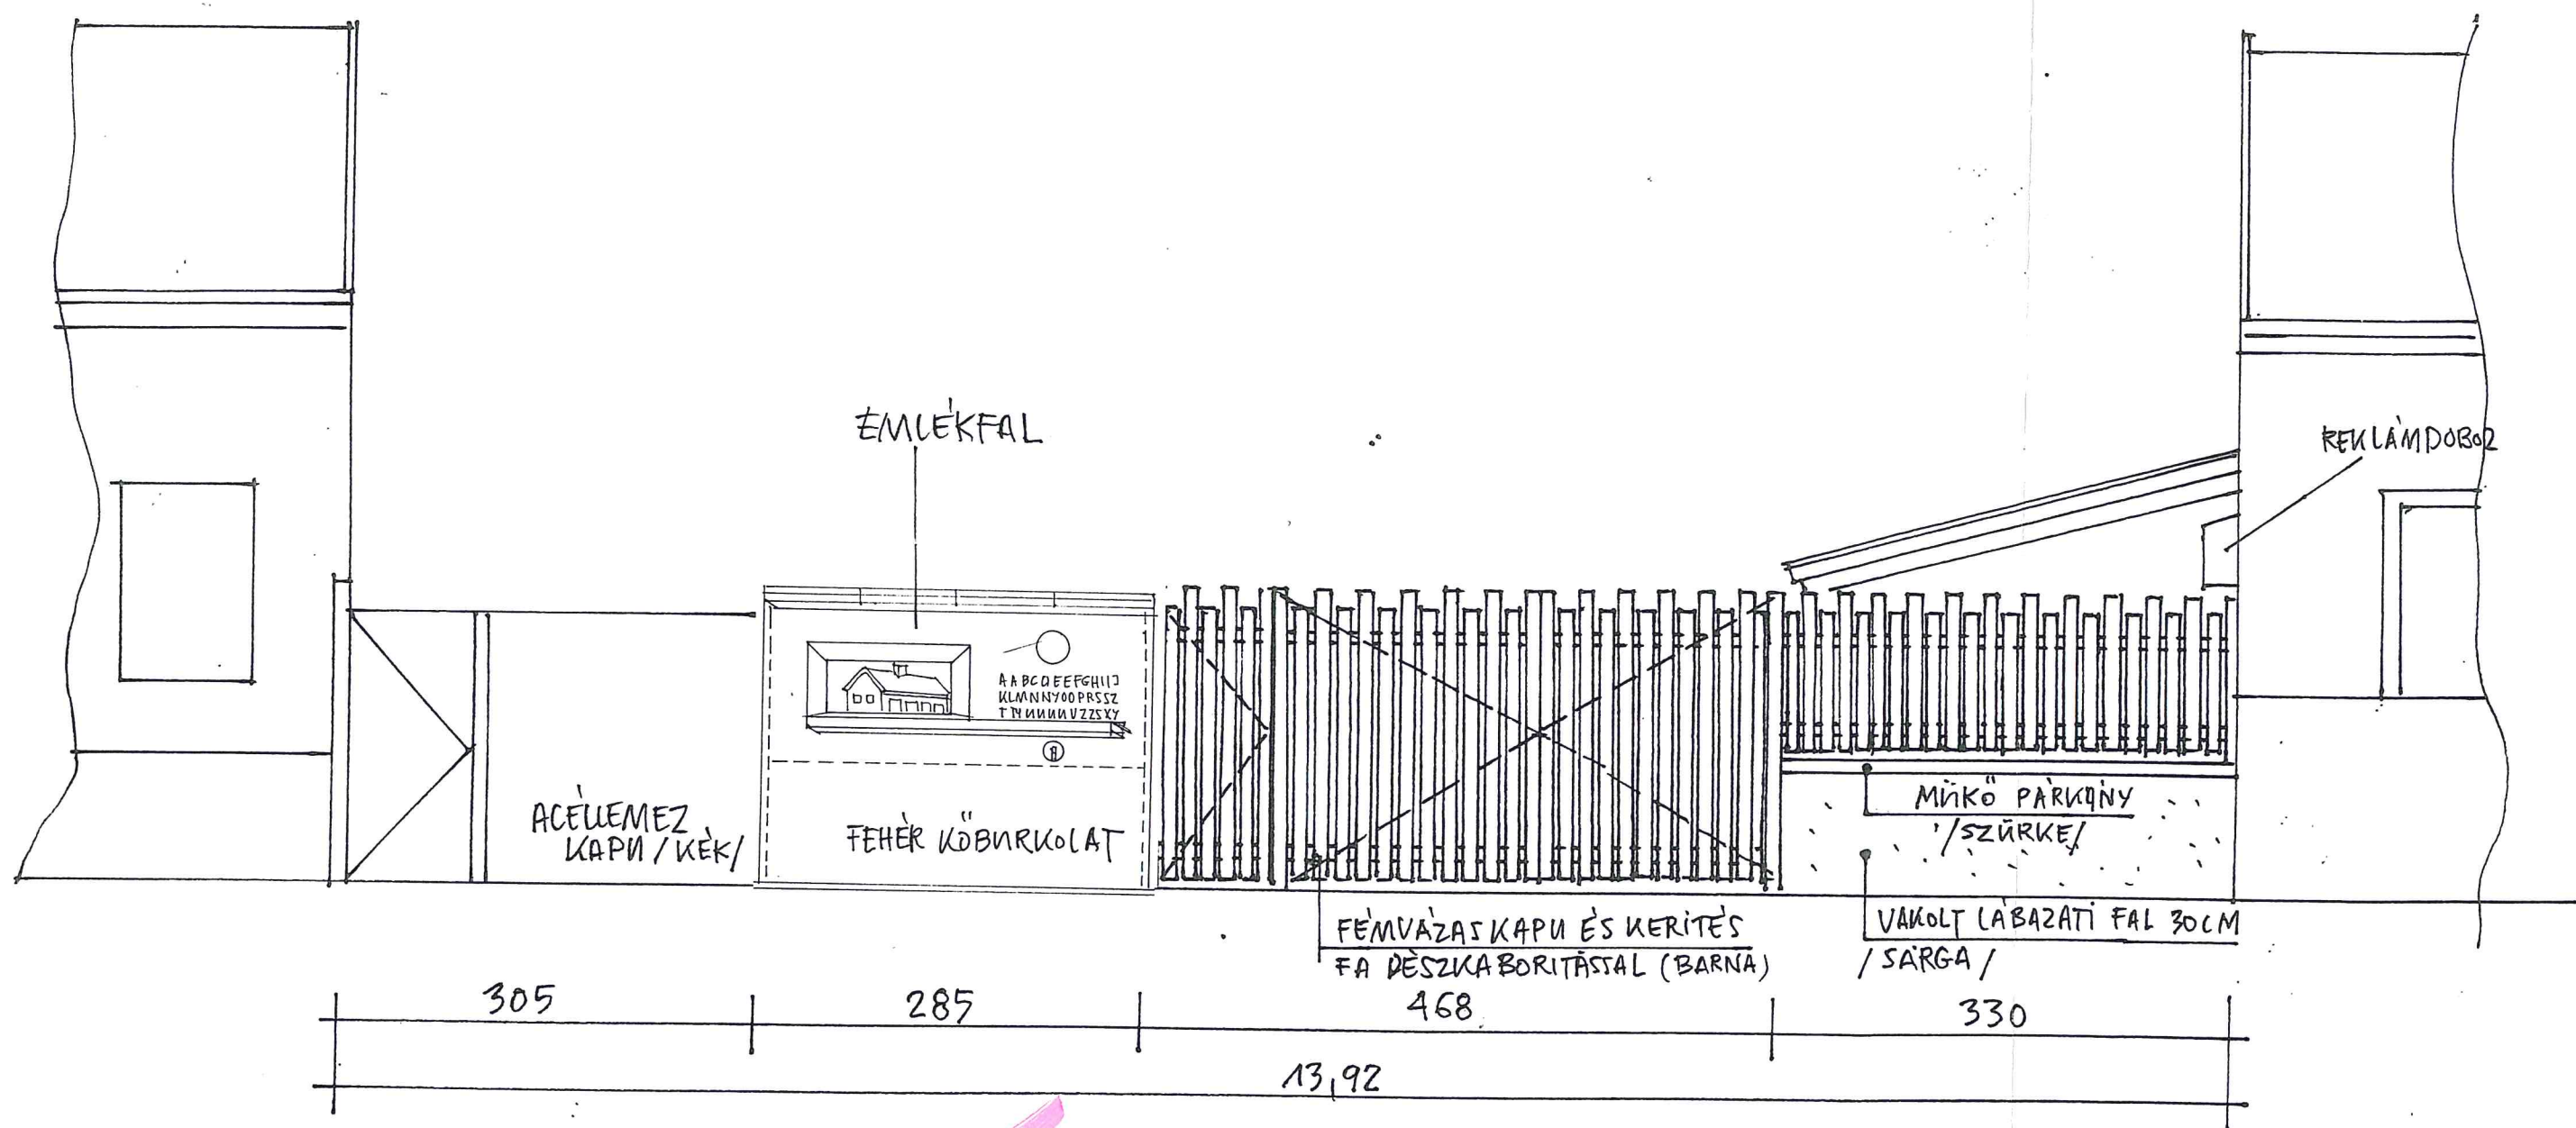

MISKOLC x MEGGYESALJA 28. UTCAI KERÍTÉS-SZAKASZ EMLÉK- 1:50 x Brdonyi Csaba 2018.08.28. x
FALLA' ALAKÍTÁSÁNAK TERVE
DOBROSSY ISTVÁN HEVITÖRTÉNÉSZ
SZÜLŐHÁZÁN

2



237.750-1/2018
3. melléklet

MISKOLC MEGYEI JOGÚ VÁROS
POLGÁRMESTERI HIVATALA

Ikt.: 825454-1/2018.

Tárgy: Miskolc, Meggyesalja u. 38. emlékfal - emléktábla

Lakosságszolgálati Főosztály
Humánszolgáltatási Osztály
Dr. Pataki Anett osztályvezető
részére

Helyben

Tisztelt Osztályvezető Asszony!

Miskolc Megyei Jogú Város Polgármesteri Hivatalának Szervezeti és Működési Szabályzatában foglaltakra tekintettel, Miskolc, Meggyesalja u. 38. sz. alatt lévő ingatlan utcafronti kerítésén „emlékfal – emléktábla” elhelyezésére vonatkozó kezdeményezést, további ügyintézés céljából áteszem.

Az ügy áttételéről kezdeményezőjt jelem levelemmel értesítem.

Egyidejűleg az ”emlékfal – emléktábla” kialakításához, elhelyezéséhez – a főépítési helyettesítés rendjére való tekintettel - hozzájárulok.

Miskolc, 2018. november 10.

Tisztelettel:



Erdeiné Gadó Helga
főosztályvezető

Kapják:

1. Címzett + melléklet ✓
2. Fodor Zoltán önkormányzati képviselő
3. Irattár

HOZZÁJÁRULÁS

A Budai Nyomdaipari Kft. tulajdonát képező nyomda kerítésébe a KFT. engedélyezi, hogy megépüljön egy emlékfal Dr. Dobrossy István elhunyt történész emlékére, Bodonyi Csaba tervező által elkészített tervek szerint.

Az engedélyt Fodor Zoltán miskolci önkormányzati képviselő kérésére adja meg a KFT.

A KFT. a megépülő emlékfalért nem kér térítést, viszont fenntartja a jogát, hogy -indoklás nélkül- egy hónap határidővel felmondja a hozzájárulást. Az egy hónapon belül a kivitelező köteles az emlékfalat lebontani, az eredeti állapotot visszaállítani.

A kivitelezés során a munkavédelmi szabályok betartásáért, az esetleges károkért a kivitelezőt terheli a felelősség.

Miskolc, 2018. 10. 02.

 **BUDAI NYOMDAIPARI**
Kereskedelmi és Szolgáltató Kft.
3033 Miskolc, Meggyesfalva u. 38.
Állásidő: 11902594-2-05
OTP Bank: 11734004-21322893
Budai Kornél

ügyvezető

Nem hiteles tulajdoni lap

Nem hiteles tulajdoni lap

Új keresés
Vissza a főmenübe

A
megrendelés
eddig díja:
0 Ft

Súgó

Nem hiteles tulajdoni lap

Miskolci Járási Hivatal
3525 Miskolc Vologda u. 4. Pf. 196.

Oldal: 1/1

Nem hiteles tulajdoni lap - Szemle másolat

Megrendelés szám: 30005/92601/2018

2018.11.15

Szektor : 37

MISKOLC I.KERÜLET

Belterület 2017 helyrajzi szám

3530 MISKOLC I.KERÜLET Meggyesalja utca 38.

I. RÉSZ

1. Az ingatlan adatai:

alrészlet adatok	terület	kat.t.jöv.	alrészlet adatok
művelési ág/kivett megnevezés/	ha m2	k.fill.	ter. kat.jöv
	min.o		ha m2 k.fill

Kivett udvar, egyéb épület	0	491	0.00
----------------------------	---	-----	------

2. bejegyző határozat: 52576/2008.05.08

Ingatlan-nyilvántartás átalakítása a DAT forgalomba adásával.

II. RÉSZ

8. tulajdoni hányad: 1/1

bejegyző határozat, érkezési idő: 54064/2000.06.30

eredeti határozat: 39391/1998.03.11

jogcím: adásvétel tulajdoni hányad: 0/1 39391/1998.03.11

jogcím: telekalakítás tulajdoni hányad: 0/1 54064/2000.06.30

jogcím: csere tulajdoni hányad: 0/1 54064/2000.06.30

jogállás: tulajdonos

név: CIMKER NYOMDAIPARI, KERESKEDELMI ÉS TERVEZŐ BT.

cím: 3434 MÁLYI Akác utca 4

törzsszám: 21220234

III. RÉSZ

5. bejegyző határozat, érkezési idő: 54064/2000.06.30

Önálló szöveges bejegyzés telekalakítás és csere folytán az ingatlan területe 18 m2-rel csökkent a 2016 hrsz-ú ingatlan javára és ezzel egyidejűleg 139 m2-rel növekedett a 2016 hrsz-ú ingatlan terhére. (Fm.sz.:1072/1999.11.11)

Ez a tulajdoni lap közigazgatási hatósági eljárás céljából került kiadásra. Másra nem használható.

TULAJDONI LAP VÉGE

Nem hiteles tulajdoni lap

Nem hiteles tulajdoni lap

