


A Településszerkezeti változások

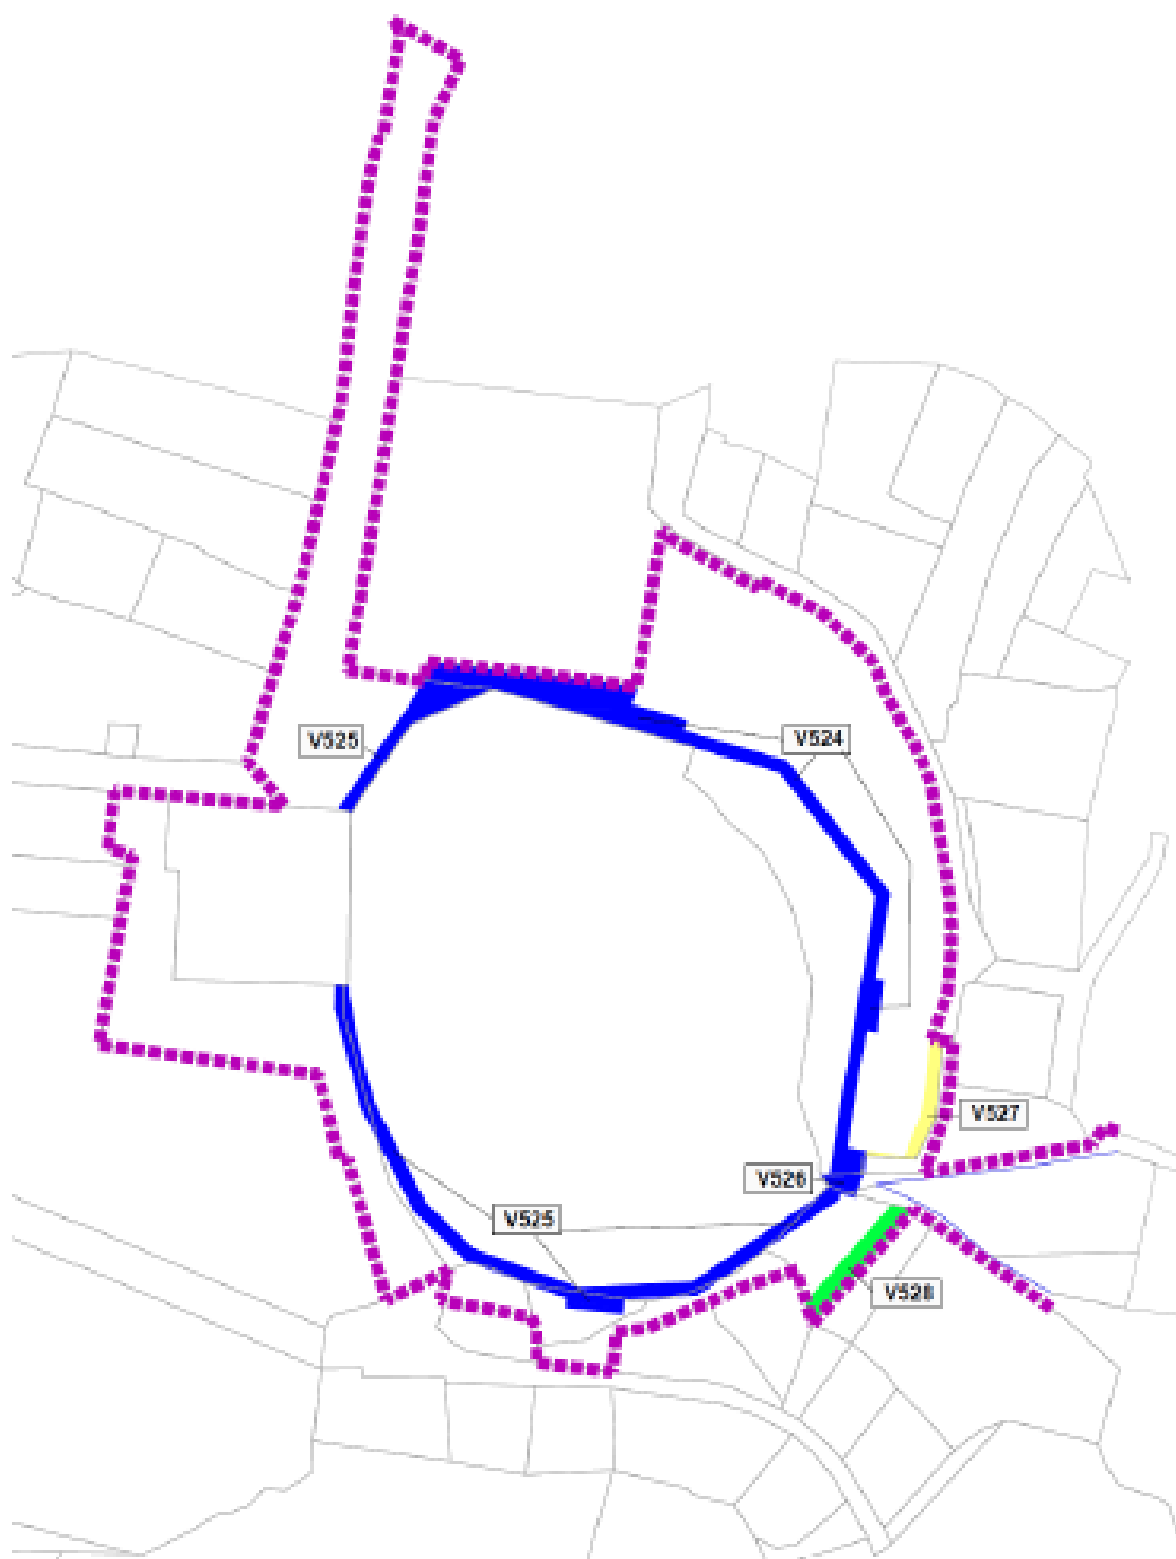

M = 1: 1500