
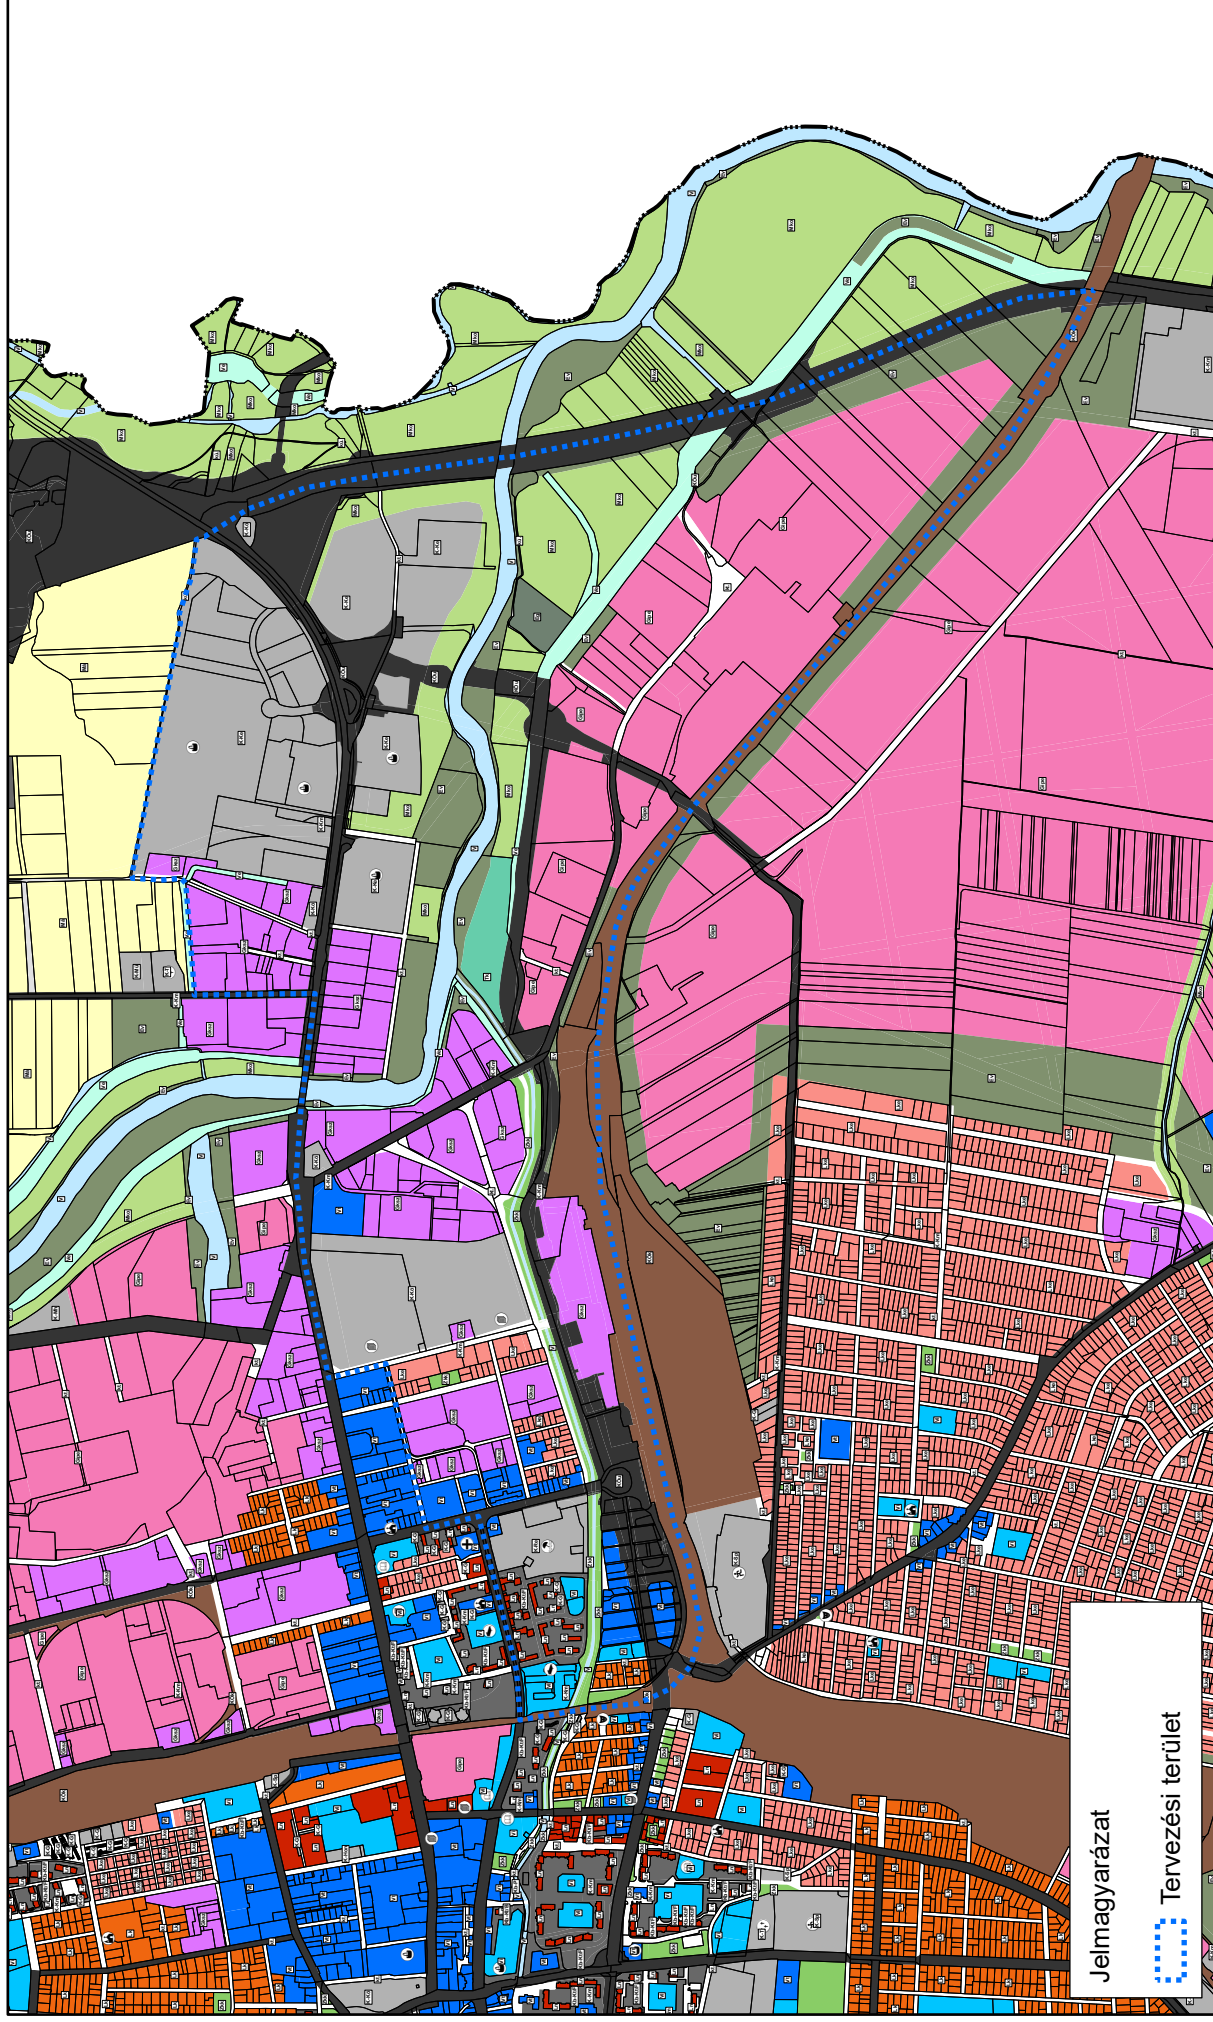


1.1/A. melléklet a 175/2022. (XII. 15.) Kgy. határozathoz

**MISKOLC MEGYEI JOGÚ VÁROS TELEPÜLÉSSZERKEZETI FEDVÉNYTERVE -
TERÜLETFELHASZNÁLÁS M=1:80.000**

*/MISKOLC MEGYEI JOGÚ VÁROS TELEPÜLÉSRENDEZÉSI ESZKÖZEINEK – A 3. SZ. FŐÚT NEMZETGAZDASÁGI SZEMPONTBÓL
KIEMELT JELENTŐSÉGŰ ÜGGYÉ NYILVÁNÍTOTT TERVEZETT ELKERÜLŐ SZAKASZÁNAK MEGVALÓSÍTHATÓSÁGÁT BIZTOSÍTÓ –
MÓDOSÍTÁSA TERÜLETÉN/*

Miskolc Megyei Jogú Város Településszerkezeti Fedvényterve - Területfelhasználás I. M=1:20.000
Miskolc Megyei Jogú Város Településrendezési Eszközeinek – a 3. sz. főút nemzetgazdasági szempontból kiemelt jelentőségű üggyé nyilvánított tervezett elkerülő szakaszának megvalósíthatóságát biztosító – módosítása területén

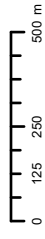

1.1/A. melléklet a 175/2022. (XII. 15.) Kgy. határozathoz
204/2025. (XII. 11.) Kgy. határozattal jóváhagyott tervlap

Készült az állami alapadatok felhasználásával