


1.2/A. melléklet a 175/2022. (XII. 15.) Kgy. határozathoz

**MISKOLC MEGYEI JOGÚ VÁROS TELEPÜLÉSSZERKEZETI FELVÉNYTERVE -
KÖZLEKEDÉS M=1:80.000**

*/MISKOLC MEGYEI JOGÚ VÁROS TELEPÜLÉSRENDEZÉSI ESZKÖZEINEK – A 3. SZ. FŐÚT NEMZETGAZDASÁGI SZEMPONTBÓL
KIEMELT JELENTŐSÉGŰ ÜGGYÉ NYILVÁNÍTOTT TERVEZETT ELKERÜLŐ SZAKASZÁNAK MEGVALÓSÍTHATÓSÁGÁT BIZTOSÍTÓ –
MÓDOSÍTÁSA TERÜLETÉN/*

Miskolc Megyei Jogú Város Településszerkezeti Fedvényterve - Közlekedés M=1:20.000

Miskolc Megyei Jogú Város Településrendezési Eszközeinek – a 3. sz. főút nemzetgazdasági szempontból kiemelt jelentőségű üggyé nyilvánított tervezett elkerülő szakaszának megvalósíthatóságát biztosító – módosítása területén

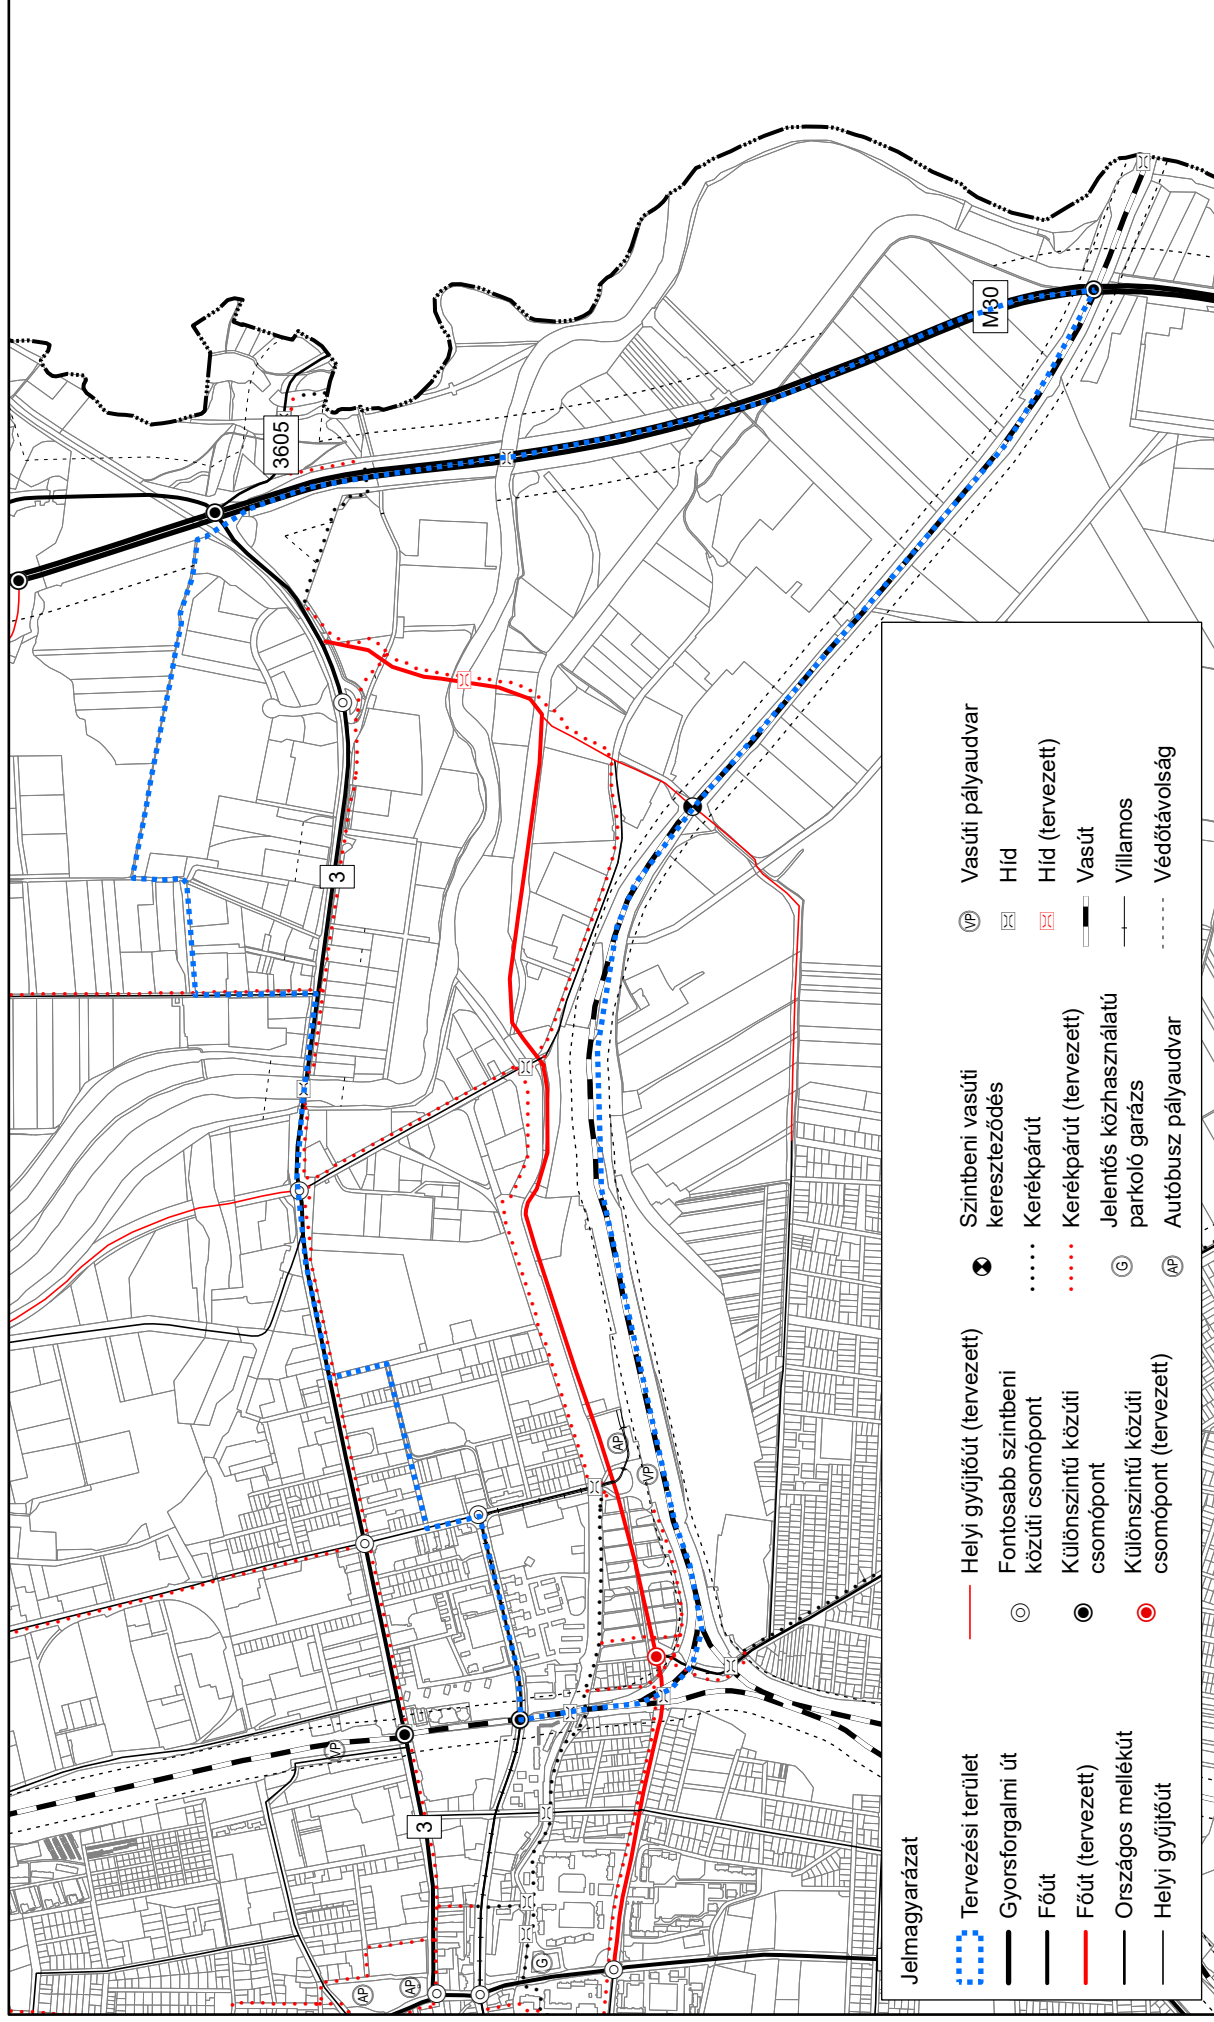

Jelmagyarázat

- | | | | |
|-------------------|--|---------------------------------------|-------------------|
| Tervezési terület | Helyi gyűjtőút (tervezett) | Szintbeni vasúti kereszteződés | Vasúti pályaudvar |
| Gyorsforgalmi út | Fontosabb szintbeni közúti csomópont | Kerékpárút | Híd |
| Főút | Különszintű közúti csomópont | Kerékpárút (tervezett) | Híd (tervezett) |
| Főút (tervezett) | Különszintű közúti csomópont | Jelentős közhasználatú parkoló garázs | Vasút |
| Országos mellékút | Különszintű közúti csomópont (tervezett) | Autóbusz pályaudvar | Villamos |
| Helyi gyűjtőút | | | Védőtávolság |

1.2/A. melléklet a 175/2022. (XII. 15.) Kgy. határozathoz
204/2025. (XII. 11.) Kgy. határozattal jóváhagyott tervlap

Készült az állami alapadatok felhasználásával