



3.1/A. melléklet a 175/2022. (XII. 15.) Kgy. határozathoz

VÁLTOZÁSOK BEMUTATÁSA M=1:20.000

*/MISKOLC MEGYEI JOGÚ VÁROS TELEPÜLÉSRENDEZÉSI ESZKÖZEINEK – A 3. SZ. FŐÚT NEMZETGAZDASÁGI SZEMPONTBÓL
KIEMELT JELENTŐSÉGŰ ÜGGYÉ NYILVÁNÍTOTT TERVEZETT ELKERÜLŐ SZAKASZÁNAK MEGVALÓSÍTHATÓSÁGÁT BIZTOSÍTÓ –
MÓDOSÍTÁSA TERÜLETÉN/*

Miskolc Megyei Jogú Város Településszerkezeti Fedvényterve - Változások Bemutatása M=1:20.000

Miskolc Megyei Jogú Város Településrendezési Eszközeinek – a 3. sz. főút nemzetgazdasági szempontból kiemelt jelentőségű üggyé nyilvánított tervezett elkerülő szakaszának megvalósíthatóságát biztosító – módosítása területén

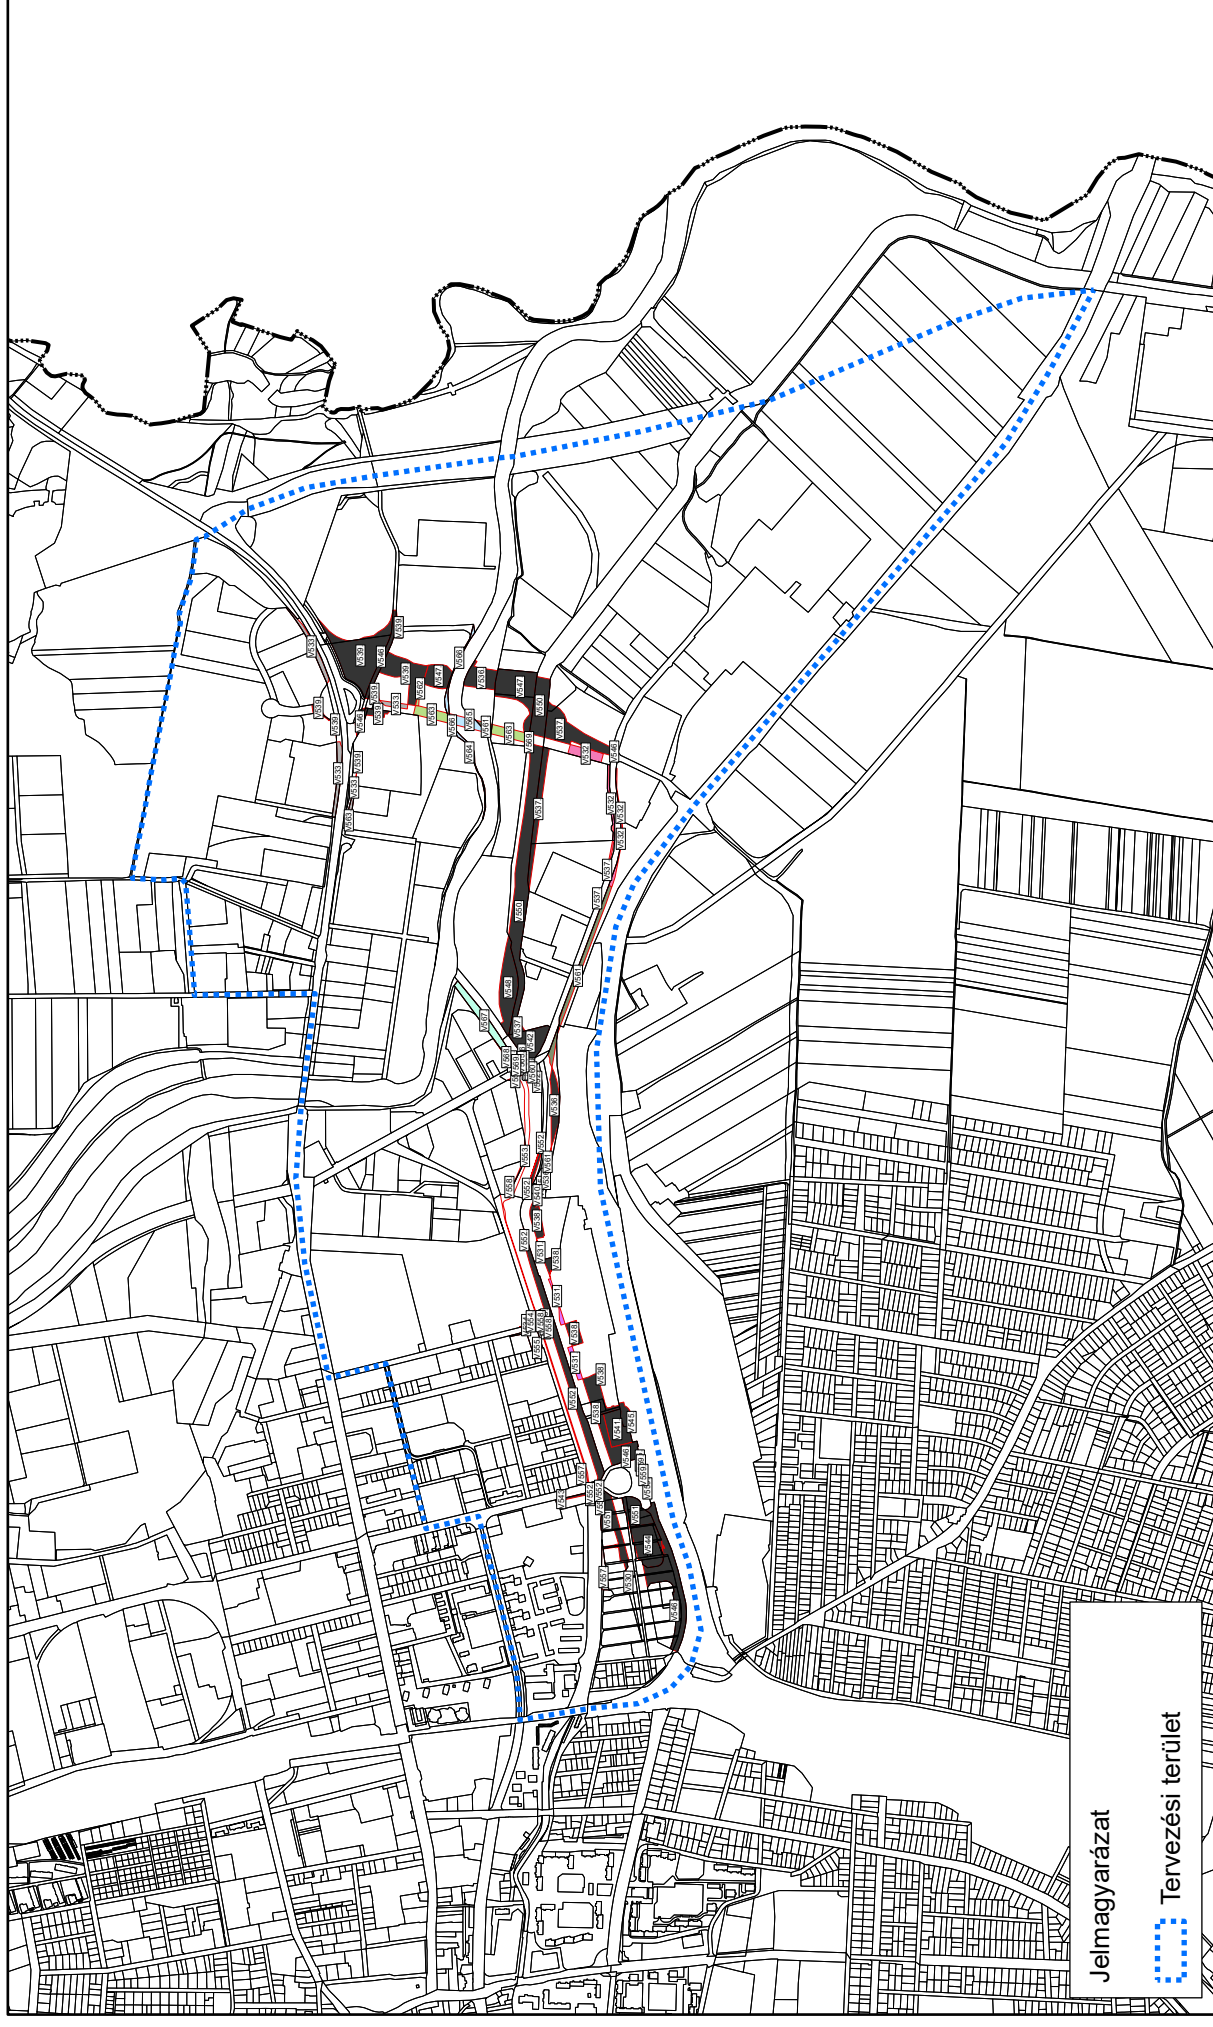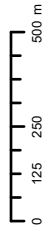

Jelmagyarázat

Tervezési terület

3.1/A. melléklet a 175/2022. (XII. 15.) Kgy. határozathoz
204/2025. (XII. 11.) Kgy. határozattal jóváhagyott tervlap

Készült az állami alapadatok felhasználásával

