


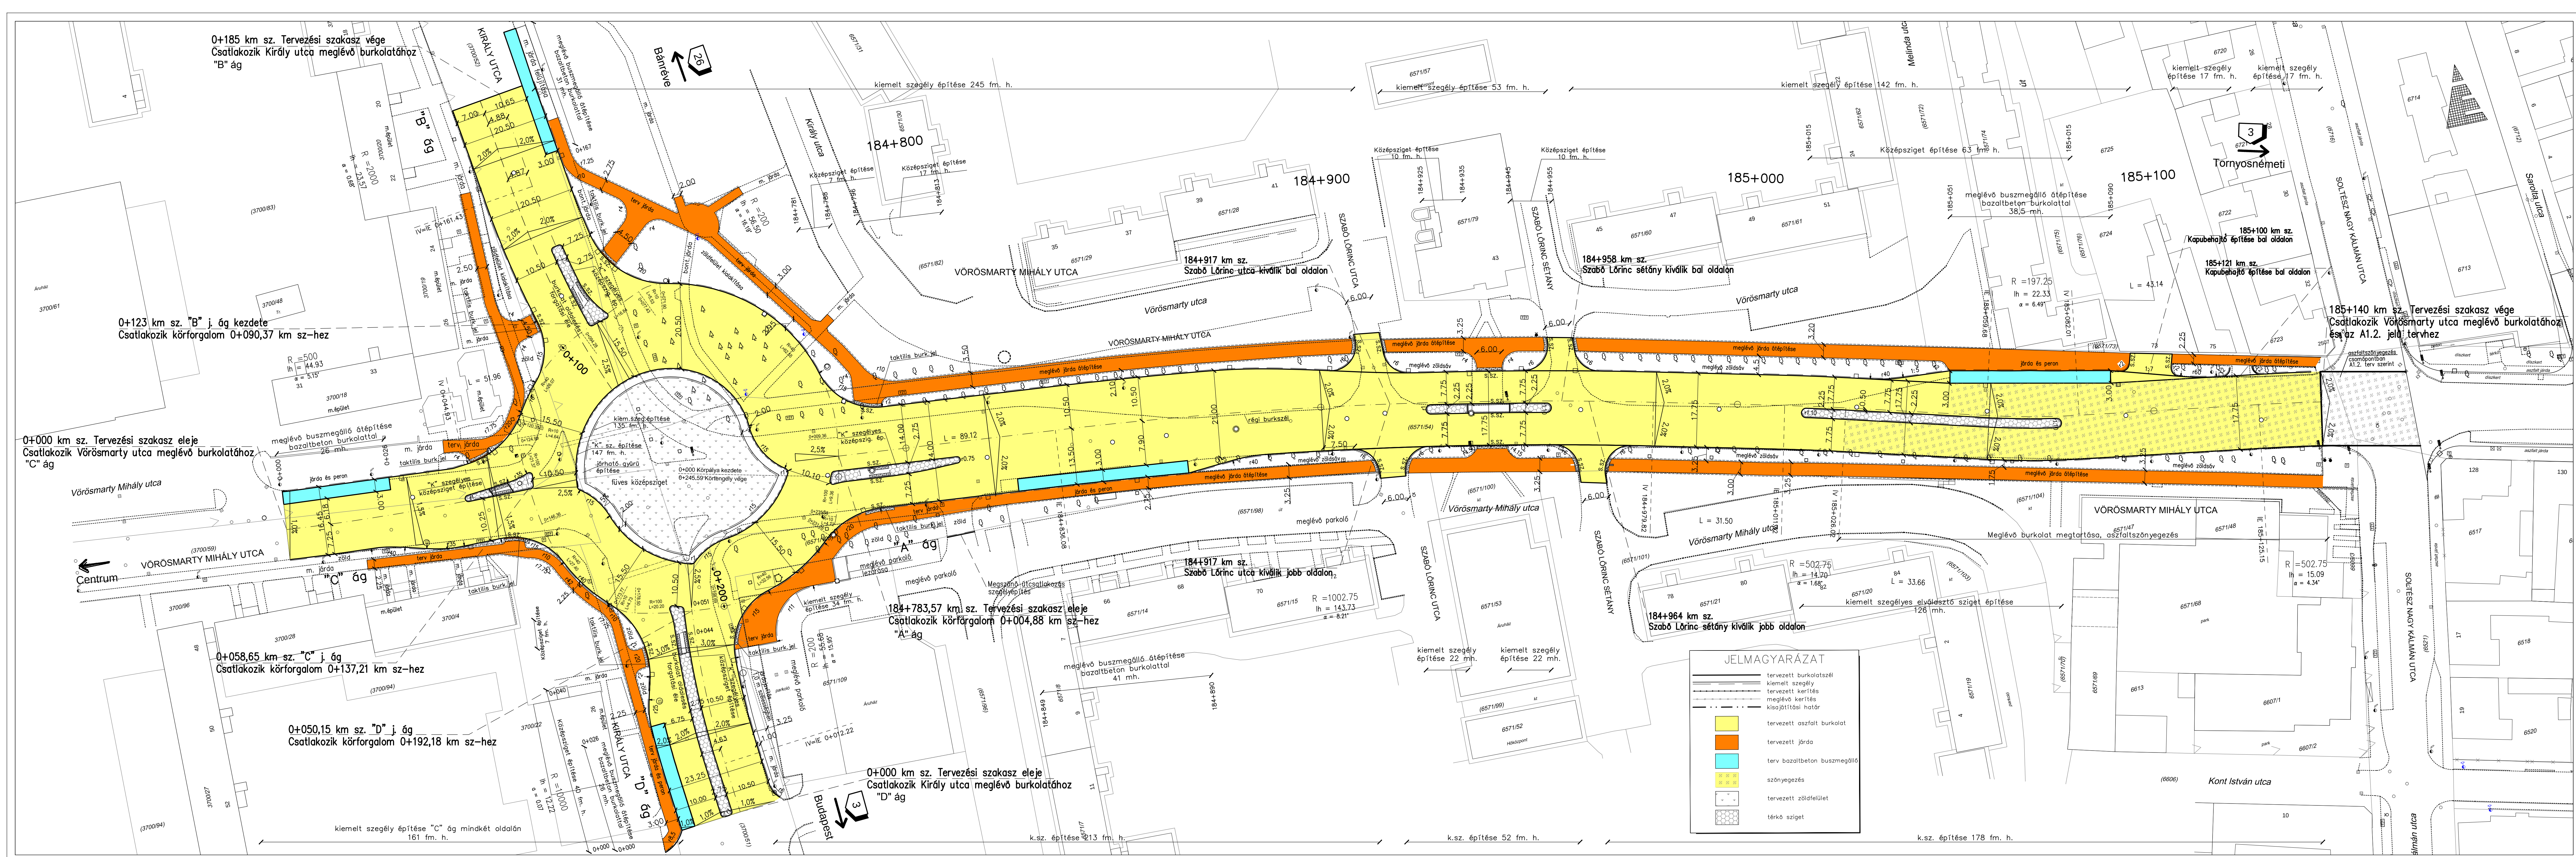

Forrás:
Miskolc tehermentesítő út I. (Vörösmarty u.) és II. ("Y"-hid) útemének megvalósítása

PSZ:
K003.14.73

Megrendelő:
NIF

NEMZETI INFRASTRUKTÚRA FEJLESZŐ ZRT.

A vízszintes vetületi rendszer EOV.
A magasságok EOMA alapszintre vonatkoznak.

Vállalkozó:
HE-DO
AZ UT, AMI ÖSSZEKÖTHETŐ

Székhely: 1133 Budapest, Váci út 76.
Tel.: +36 1 211 1523
Fax: +36 1 211 1524
Web: www.he-do.hu
E-mail: he-do@he-do.hu

Levelezési cím: 3261 Ábád, Pf. 16.
Tel.: +36 37 560 090
Fax: +36 37 560 091

Generáltervező:
SPECIÁLTERV
ÉPÍTŐMÉRNÖKI KFT.

Cím: 1134 Budapest, Kassák Lajos u. 81.
Tel.: (06-1) 368 91 07, Fax: (06-1) 368 91 07 (108)
Web: www.specialterv.hu
E-mail: speciaalterv@speciaalterv.hu

Projektvezető: Borzai Tibor
Ügyvezető: Dávid Gábor
Tervező: 19.035

Szakági vezető:
MÉRNÖKIRODA KFT.

1112 Budapest, Pénzföld u. 20.
Tel: 209-4490, Fax: 279-0420
email: iroda@icbmail.hu

Projektvezető: Jentay Zoltán
KEK 01-7149
Felső felelős: Csörgő Kovács Nóra
KEK 01-11489
Szálló elnök: Csörgő József
KEK 01-11489
Ügyvezető: Terefi Gábor

Tervezési szakasz:
Miskolc tehermentesítő út I. (Vörösmarty u.) útem

Tervező:
KIVITELI TERV

Szakági jel:
ÚTÉPÍTÉS

Részlet:
Részletes helyszínrajz

Skálák: 1:1, 1:1.05, 0:1, 1:500

Ütem: I. és II.

Vázlat: K.03

Dátum: 2020. 06. 30.

Ez a terv a Tervező(k) szellemi terméke, amelynek védelmét jogszabály biztosítja.
A digitális változat a Tervező(k) által aláírt papíralapú tervdokumentáció fénymásolata.