

42168/2

MISKOLC MEGYEI JOGÚ VÁROS  
ALPOLGÁRMESTERE

Ikt.sz: 809291-0/2021  
Üi.: dr. Vékony Mónika Marietta

Melléklet: 1. melléklet: tervezési helyszínrajz  
2. melléklet: MIVÍZ főkönyvi kivonat

Miskolc Megyei Jogú Város Polgármestere

Döntéskérő indítvány

Miskolc, 7982, 7939, 7792, 7810, 7833, 7744, 7712, 7683 és a 7764 hrsz.-ú, természetben Miskolc, Dugonics utcában megvalósult víziközmű vagyontárgyak közcélú adományként történő térítésmentes vagyonátvételére

Előkészítésért felelős:

Kurcsicsné dr. Zobolyák Ida  
osztályvezető  
Vagyongazdálkodási Osztály

Egyeztetve:

Szilágyi Kornél  
főosztályvezető  
Gazdálkodási Főosztály

MIVÍZ Miskolci Vízmű Kft.  
Nyiri László  
ügyvezető

Törvényességi véleményezésre bemutatva:

Dr. Ignác Dávid  
jegyző

## Tisztelt Polgármester Úr!

A Miskolc Megyei Jogú Város Önkormányzata (a továbbiakban: Önkormányzat) megbízásából a MIVÍZ Miskolci Vízmű Korlátolt Felelősségű Társaság (a továbbiakban: MIVÍZ Kft.) által megkötött megbízási szerződés keretében víziközművek kerültek megvalósításra az Önkormányzat 1/1 arányú tulajdonában álló 7982, 7939, 7792, 7810, 7833, 7744, 7712 és a 7683 hrsz.-ú, valamint a Magyar Állam 1/1 arányú tulajdonában és a Magyar Közút Nonprofit Zrt. (a továbbiakban: Magyar Közút) vagyonkezelésben lévő Miskolc, 7764 hrsz.-ú természetben Miskolc, Dugonics utcában található ingatlanokon. A tervezési helyszínrajz jelen előterjesztés 1. mellékletét képezi.

A víziközmű-szolgáltatásról szóló 2011. évi CCIX. törvény (a továbbiakban: Víziközmű törvény) 6. § (2) bekezdése értelmében a Magyar Állam tulajdonában álló ingatlanra vonatkozólag az ingatlan vagyonkezelőjével a későbbiekben az Önkormányzat javára szolgalmi jog alapítása és ennek megfelelően az ingatlan igénybevétele miatt korlátozási kártalanítás megfizetése szükséges kártalanítási megállapodás keretében.

A nevezett ingatlanon az 1950-es évek végén épült DN 80 ac. ivóvízvezeték található. A vezeték kora és anyaga, valamint az elmúlt években rögzített magas csővezetéki hibahely miatti cseréje halaszhatatlanná vált. A tervezett D 110 KPE, V-0-0 jelű és V-1-0 jelű ivóvízvezeték a kiváltott DN 80 ac. ivóvízvezeték vízszintes és magassági nyomvonalában került kialakításra a MIVÍZ Kft. megbízásából a POLIS-BAU Építőipari és Szolgáltató Kft. kivitelezésében.

A beruházás során megépült víziközművek:

- D 110 KPE (PE80 SDR 11) 454,0 fm
- D 25 KPE (PE80 SDR 11) 168,7 fm
- DN 100 föld feletti tűzcsap 2 db

A nevezett víziközművek jelenleg a MIVÍZ Kft. könyveiben vannak nyilvántartva a beruházó által kiállított számláknak megfelelő nettó 39.763.951,-Ft, azaz nettó Harminckilencmillió-hétszázhatvanháromezer-kilencszázötvenegy forint nyilvántartási értéken. A főkönyvi kivonat az előterjesztés 2. mellékletét képezi.

A Víziközmű törvény 6. § (1) bekezdése szerint víziközmű kizárólag az állam vagy települési önkormányzat tulajdonában állhat.

A Víziközmű törvény 10. § (2) bekezdése alapján Adományozó térítésmentesen átruházza az itt meghatározott Víziközművek tulajdonjogát az Önkormányzatra, melyet az Önkormányzat elfogad és tulajdonába vesz. A Víziközmű törvény hivatkozott 10. § (4) bekezdése alapján jelen megállapodás szerinti térítésmentes vagyónátruházás az általános forgalmi adó szempontjából közcélú adománynak minősül.



Az itt megjelölt jogszabályhelyre hivatkozással a víziközmű fejlesztést végző a MIVÍZ Kft. megkereste az Önkormányzatot a vagyonelemek közcélú adományként történő térítésmentes átruházása érdekében.

A MIVÍZ Kft. térítésmentes vagyonátadással az Önkormányzat tulajdonába adja a rekonstrukciót megelőzően is önkormányzati tulajdonú vezetéken elvégzett, üzemképesség javításához szükséges értéknövelő ráfordítás aktivált értékét.

A fentiekre tekintettel a víziközmű vagyonelemek közcélú adományként történő térítésmentes átruházása tárgyában szerződés megkötése szükséges a MIVÍZ Kft., mint Adományozó, valamint az Önkormányzat között bruttó nettó 39.763.951,-Ft, azaz nettó Harminckilencmillió-hétszázhatvanháromezer-kilencszázötvenegy forint nyilvántartási érték figyelembevételével.

A MIVÍZ Kft. és az Önkormányzat között 2013. október 29. napján létrejött vagyonkezelési - üzemeltetési szerződés III. fejezetének 7. pontja alapján a vagyonkezelésbe adó nem saját beruházásában, hanem más módon létrejött és tulajdonába kerülő víziközmű bővítések is a vagyonkezelési- üzemeltetési szerződés tárgyát képezik, és a hivatkozott szerződés 1. számú mellékletének módosításával, kiegészítésével válnak a szerződés részévé.

Miskolc Megyei Jogú Város Közgyűlésének az Önkormányzat vagyonáról és a vagyongazdálkodásáról szóló 40/2012. (XII. 15.) önkormányzati rendelete (a továbbiakban: Vagyonrendelet) 12. § (10) bekezdése alapján bármely vagyontárgy tulajdonjogának, használatának ingyenes vagy kedvezményes megszerzéséről 25 millió forint egyedi bruttó forgalmi értéket meghaladó értékű vagyon esetén a Közgyűlés dönt.

Magyarország Kormánya a 27/2021. (I. 29.) Korm. rendelettel veszélyhelyzetet hirdetett ki.

A katasztrófavédelemről és a hozzá kapcsolódó egyes törvények módosításáról szóló 2011. évi CXXVIII. törvény 46. § (4) bekezdése értelmében, veszélyhelyzetben a települési önkormányzat képviselő-testületének feladat- és hatáskörét a polgármester gyakorolja.

A fentiek alapján kérem Tisztelt Polgármester Urat, hogy a fent leírt víziközmű vagyontárgyak közcélú adományként, térítésmentes átruházással történő megszerzéséről, az itt megjelölt vagyonelemek a MIVÍZ Kft. részére történő vagyonkezelésbe adásáról szóló döntést meghozni, és a mellékelt határozatot aláírni szíveskedjen.

Miskolc, 2021. február „16.”



  
.....  
**Varga Andrea Klára**  
alpolgármester

**Határozati javaslat:**

Miskolc Megyei Jogú Város Önkormányzatának Polgármestereként a katasztrófavédelemről és a hozzá kapcsolódó egyes törvények módosításáról szóló 2011. évi CXXVIII. törvény 46. § (4) bekezdése alapján a Közgyűlés feladat- és hatáskörét gyakorolva az alábbi határozatot hozom:

**Tárgy: Miskolc, 7982, 7939, 7792, 7810, 7833, 7744, 7712, 7683 és a 7764 hrsz.-ú, természetben Miskolc, Dugonics utcában megvalósult víziközmű vagyontárgyak közcélú adományként történő térítésmentes vagyonátvételére**

1./ Miskolc Megyei Jogú Város Polgármestereként döntök a víziközmű-szolgáltatásról szóló 2011. évi CCIX. törvény 6. § (1) bekezdése, valamint a 10. § (2), (4) bekezdései alapján a Miskolc Megyei Jogú Város Önkormányzata 1/1 arányú tulajdonában álló 7982, 7939, 7792, 7810, 7833, 7744, 7712 és a 7683 hrsz.-ú, valamint a Magyar Állam 1/1 arányú tulajdonában és a Magyar Közút Nonprofit Zrt. (a továbbiakban: Magyar Közút) vagyonkezelésben lévő Miskolc, 7764 hrsz.-ú természetben Miskolc, Dugonics utcában megvalósult víziközmű vagyon, tételesen D 110 KPE (PE80 SDR 11) 454,0 fm, D 25 KPE (PE80 SDR 11) 168,7 fm, 2 db DN 100 föld feletti tűzcsap közcélú adományként történő térítésmentes – összesen nettó 39.763.951,-Ft, azaz nettó Harminckilencmillió-hétszázhatvanháromezer-kilencszázötvenegy forint nyilvántartási értéken történő –, Miskolc Megyei Jogú Város Önkormányzat általi átvételéről.

2./ A Vagyongazdálkodási Osztály feladatákként határozom meg, hogy gondoskodjon a közcélú adományozási szerződés előkészítéséről és megkötéséről.

**Felelős:** Polgármester

**Végrehajtásért felelős:** Vagyongazdálkodási Osztály

**Határidő:** 1. pont tekintetében: azonnal  
2. pont tekintetében: 2021. március 15.

3./ A MIVÍZ Kft. feladatákként határozom meg, hogy gondoskodjon a MIVÍZ Kft. és az Önkormányzat között 2013. október 29. napján létrejött vagyonkezelési - üzemeltetési szerződés 1. számú melléklete kiegészítésének előkészítéséről.

**Felelős:** Polgármester

**Végrehajtásért felelős:** MIVÍZ Kft.

**Végrehajtást felügyelő Osztály** Vagyongazdálkodási Osztály

**Határidő:** a közcélú adományozási szerződés létrejöttét követő 30 nap





MISKOLC MEGYEI JOGÚ VÁROS

ÖNKORMÁNYZATA

**Miskolc Megyei Jogú Város Önkormányzata Közgyűlésének**

**...../2021. (....) határozata**

Miskolc Megyei Jogú Város Önkormányzatának Polgármestereként a katasztrófavédelemről és a hozzá kapcsolódó egyes törvények módosításáról szóló 2011. évi CXXVIII. törvény 46. § (4) bekezdése alapján a Közgyűlés feladat- és hatáskörét gyakorolva az alábbi határozatot nozom:

**Tárgy: Miskolc, 7982, 7939, 7792, 7810, 7833, 7744, 7712, 7683 és a 7764 hrsz.-ú, természetben Miskolc, Dugonics utcában megvalósult víziközmű vagyontárgyak közcélú adományként történő térítésmentes vagyontárvételére**

1./ Miskolc Megyei Jogú Város Polgármestereként döntök a víziközmű-szolgáltatásról szóló 2011. évi CCIX. törvény 6. § (1) bekezdése, valamint a 10. § (2), (4) bekezdései alapján a Miskolc Megyei Jogú Város Önkormányzata 1/1 arányú tulajdonában álló 7982, 7939, 7792, 7810, 7833, 7744, 7712 és a 7683 hrsz.-ú, valamint a Magyar Állam 1/1 arányú tulajdonában és a Magyar Közút Nonprofit Zrt. (a továbbiakban: Magyar Közút) vagyonkezelésben lévő Miskolc, 7764 hrsz.-ú természetben Miskolc, Dugonics utcában megvalósult víziközmű vagyon, tételesen D 110 KPE (PE80 SDR 11) 454,0 fm, D 25 KPE (PE80 SDR 11) 168,7 fm, 2 db DN 100 föld feletti tűzcsap közcélú adományként történő térítésmentes – összesen nettó 39.763.951,-Ft, azaz nettó Harminckilencmillió-hétszázhatvanháromezer-kilencszázötveneg forint nyilvántartási értéken történő –, Miskolc Megyei Jogú Város Önkormányzat általi átvételéről.

2./ A Vagyongazdálkodási Osztály feladataként határozom meg, hogy gondoskodjon a közcélú adományozási szerződés előkészítéséről és megkötéséről.

**Felelős:** Polgármester

**Végrehajtásért felelős:** Vagyongazdálkodási Osztály

**Határidő:**  
1. pont tekintetében: azonnal  
2. pont tekintetében: 2021. március 15.

Miskolc Megyei Jogú Város Polgármestere

Levélcím: 3525 Miskolc, Városház tér 8., Telefon: (46) 512-700, Telefax: (46) 348-801, e-mail: polgarmester@miskolc.hu. www.miskolc.hu

3./ A MIVÍZ Kft. feladataként határozom meg, hogy gondoskodjon a MIVÍZ Kft. és az Önkormányzat között 2013. október 29. napján létrejött vagyongazdálkodási - üzemeltetési szerződés 1. számú melléklete kiegészítésének előkészítéséről.

**Felelős:**

Polgármester

**Végrehajtásért felelős:**

MIVÍZ Kft.

**Végrehajtást felügyelő Osztály**

Vagyongazdálkodási Osztály

**Határidő:**

a közcélú adományozási szerződés létrejöttét  
követő 30 nap

Miskolc, 2021. február ....

**Veres Pál**  
polgármester

Ellenjegyzem:

  
**Dr. Ignác Dávid**  
jegyző

Somogyi Ágnes  
Közműnyilvántartási csoportvezető

(2)

Nagy Kálmán utca (7744)

121,24  
119,49  
0+345

Dugonics András utca (7712)

D 110 KPE vízcső 119,24  
D 25 KPE (10,70 fm)  
D 110 hegesztés 118,46  
0+40

D 110 KPE vízcső 118,49  
D 25 KPE (9,60 fm)

D 110/25 mégtűrbilincs  
D 25 KPE bekötés 118,46

D 110/25 mégtűrbilincs  
D 25 KPE bekötés 118,68

D 110/32 mégtűrbilincs  
D 32 KPE bekötés 118,50

D 110 KPE vízcső 119,10  
D 100 tokozár 119,10  
119,91  
118,61  
0+452  
119,91  
118,61  
0+454  
119,91  
118,61  
föld feletti tűzcsap 120,85  
119,00

D 110/25 mégtűrbilincs  
D 25 KPE bekötés 118,46


D 110/25 mégtűrbilincs  
D 25 KPE bekötés 118,68

D 110/32 mégtűrbilincs  
D 32 KPE bekötés 118,50

D 110 KPE vízcső 119,10

D 100 tokozár 119,10

119,91  
118,61  
0+452  
119,91  
118,61  
0+454  
119,91  
118,61  
föld feletti tűzcsap 120,85  
119,00

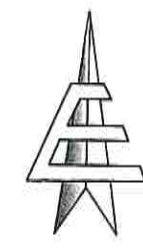

JELMAGYARÁZAT


- megvalósult D 110 KPE vízvezeték
  - megvalósult D 25 KPE vízvezeték
  - megvalósult D 32 KPE vízvezeték
  - megvalósulás folyásfenék magasságával B.f.
- D 110 KPE vízcső 118,60

Megjegyzés:

Beépített idomok a kiviteli terv alapján valósultak meg a csomópontokban.

Megbízó: <b>MIVÍZ Kft.</b> 3527 Miskolc, József A. u.78.	
Kivitelező: <b>Polis-Bau Kft.</b> 3527 Miskolc, Besenyői u. 26	
Rajz készítő: <b>P1-BAU Építőipari és Szolgáltató Kft.</b> 3526 Miskolc, Szentpéteri kapu 80. III/4.	
Mérte: Peló Gyula Ny.sz.: 4195	Munka: <b>Dugonics András u. ivóvízvezeték rekonstrukció</b>
Rajzolta: Peló Gyula Ny.sz.: 4195	Helyszín: <b>Miskolc</b> hrsz : 7712; 7744; 7792; 7833; 7939
Rajz mérete: 296 X 1200	Rajz: <b>ivóvízvezeték megvalósulási helyszínrajza</b>
Dátum: 2019.07.06	Méretarány:   Rajzszám:



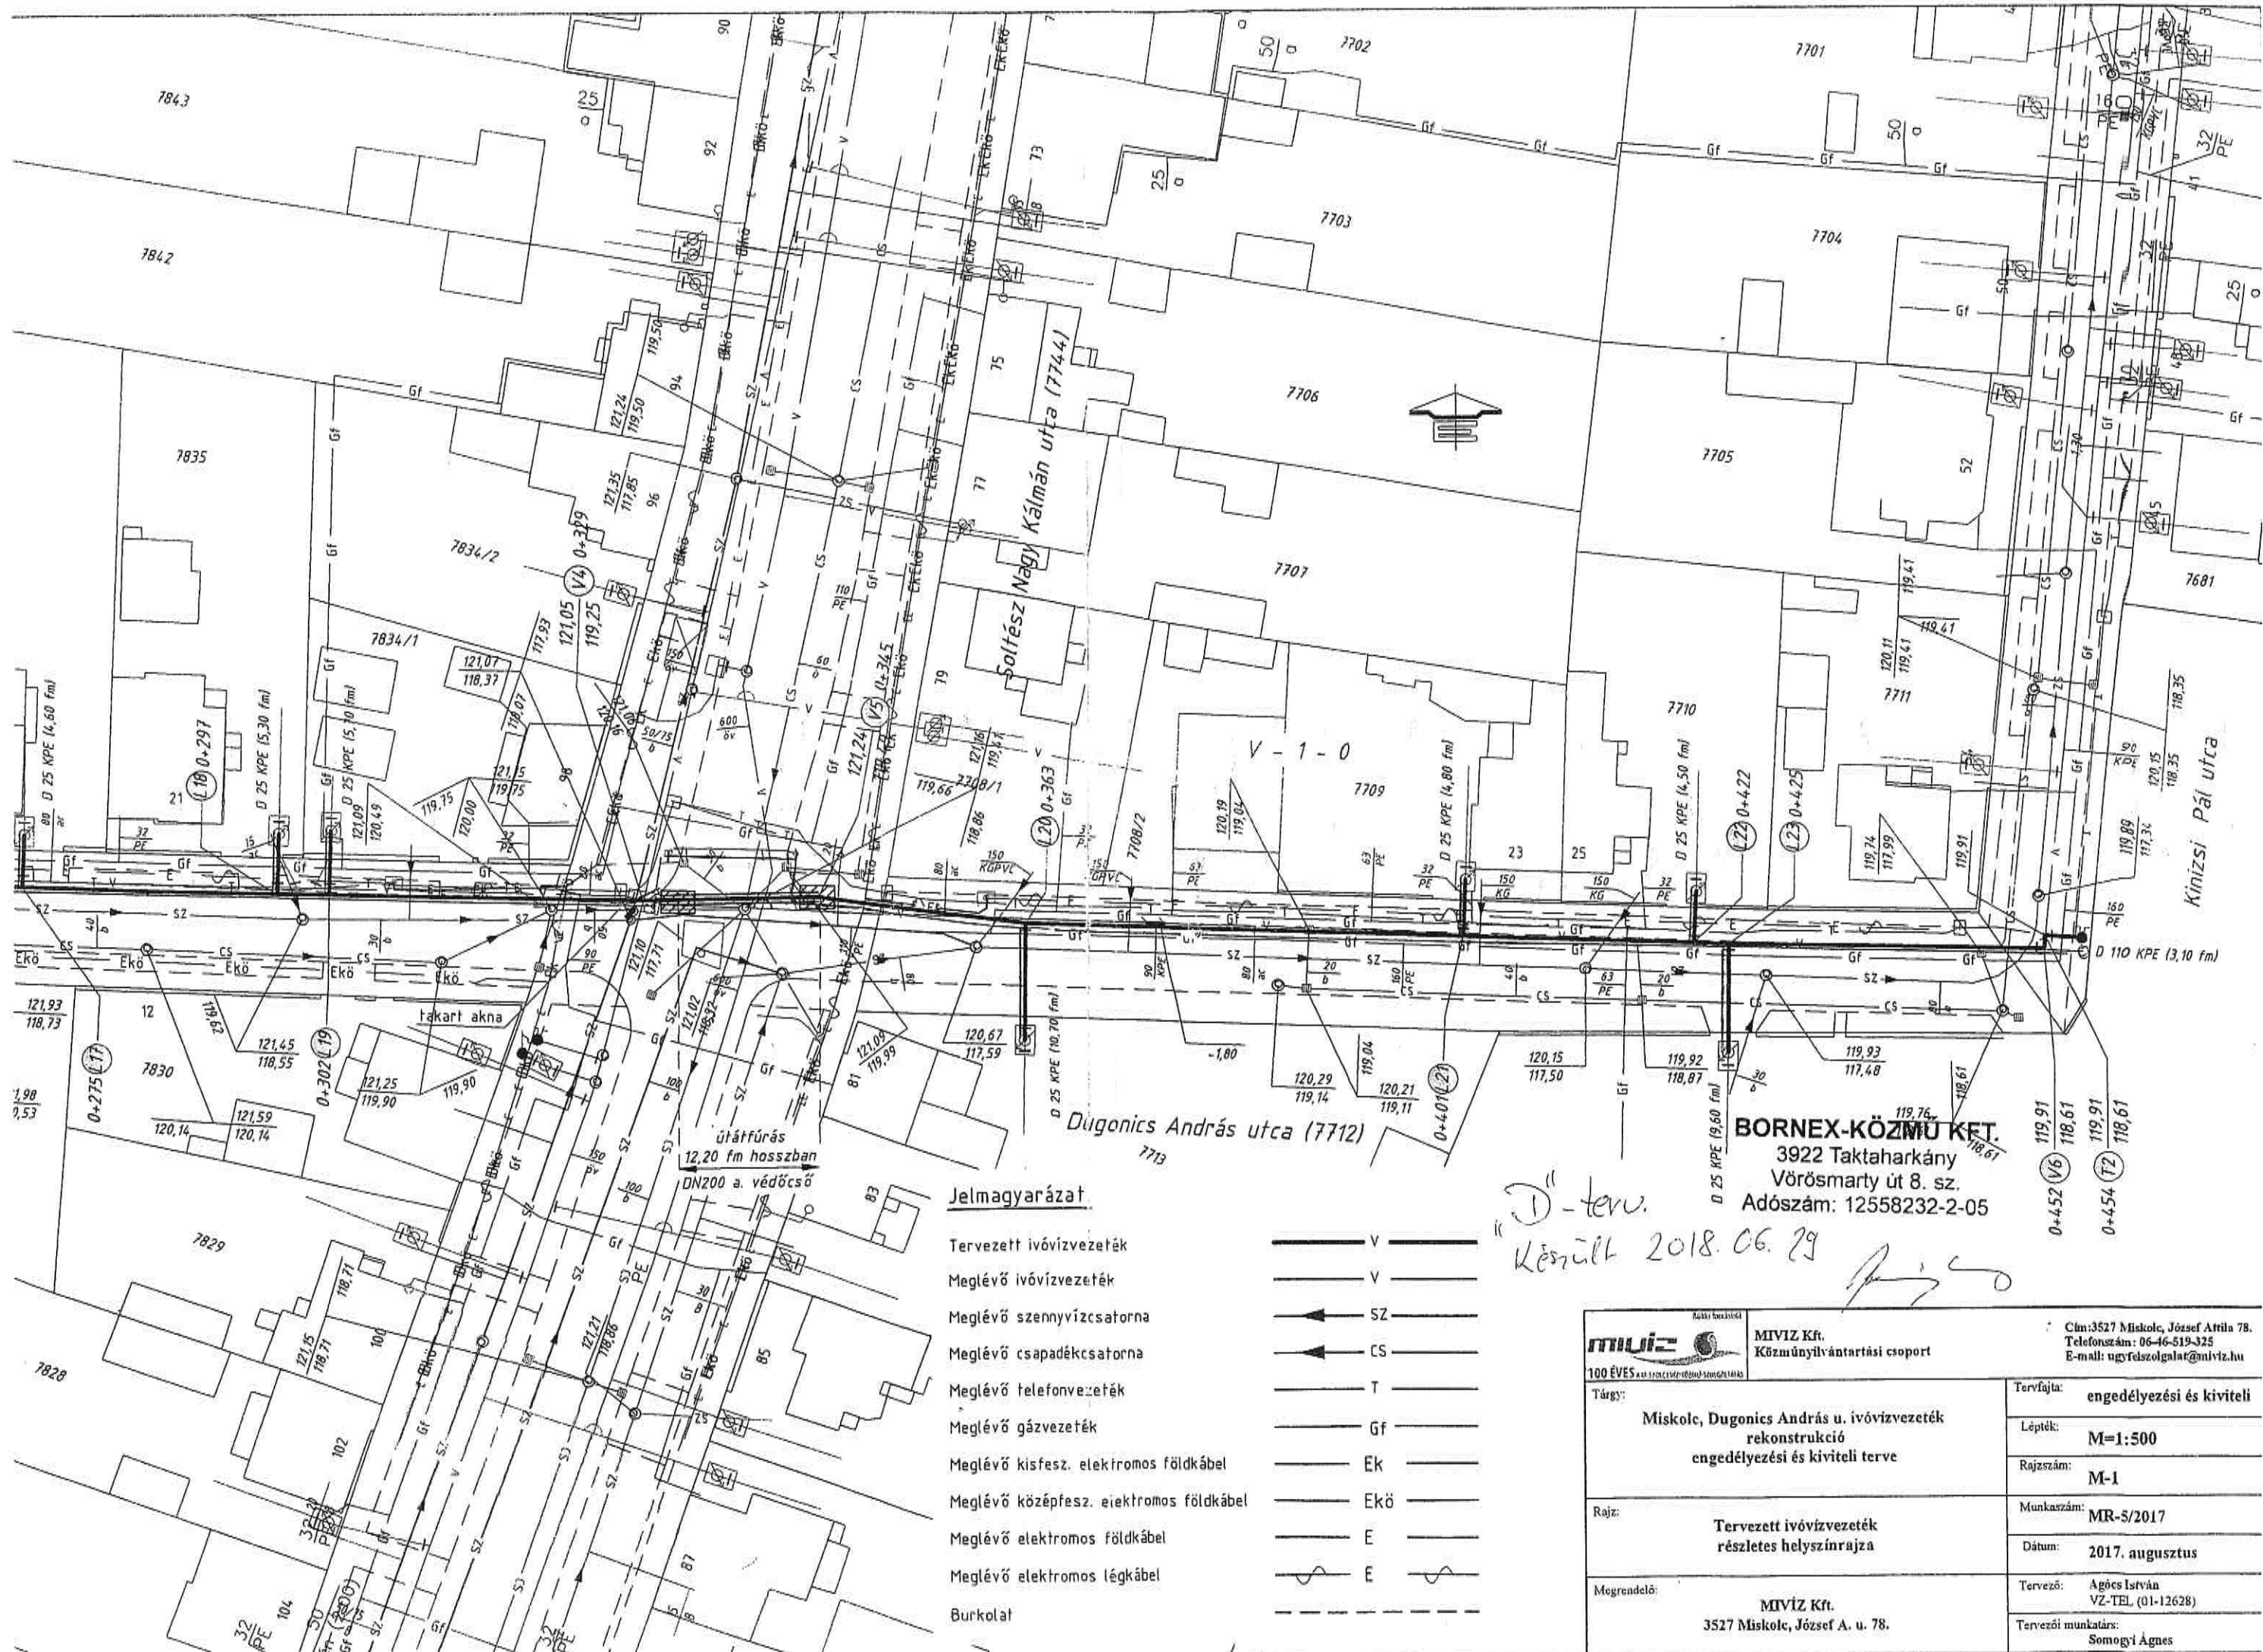


**Jelmagyarázat**

- Tervezett ivóvízvezeték ——— V ———
- Meglévő ivóvízvezeték ——— V ———
- Meglévő szennyvízcsatorna ——— SZ ———
- Meglévő csapadékcatorna ——— CS ———
- Meglévő telefonvezeték ——— T ———
- Meglévő gázvezeték ——— Gf ———
- Meglévő kisfesz. elektromos földkábel ——— Ek ———
- Meglévő közpfesz. elektromos földkábel ——— Ekö ———
- Meglévő elektromos földkábel ——— E ———
- Meglévő elektromos légkábel ——— E ———
- Burkolat - - - - -

"D"-terv.  
Készült 2018.06.29

**BORNEX-KÖZMŰ KFT.**  
3922 Taktaharkány  
Vörösmarty út 8. sz.  
Adószám: 12558232-2-05

 <b>MIVIZ Kft.</b> Közműnyilvántartási csoport 100 ÉVES a magyarországi szennyvízelvezetésért		Cím: 3527 Miskolc, József Attila 78. Telefonszám: 06-46-519-325 E-mail: ugyfelszolgalat@miviz.hu	
Tárgy:	<b>Miskolc, Dugonics András u. ivóvízvezeték rekonstrukció engedélyezési és kiviteli terve</b>		Tervefajta: <b>engedélyezési és kiviteli</b>
Rajz:	<b>Tervezett ivóvízvezeték részletes helyszínrajza</b>		Lépték: <b>M=1:500</b>
Megrendelő:	<b>MIVIZ Kft.</b> 3527 Miskolc, József A. u. 78.		Rajzszám: <b>M-1</b>
			Munkaszám: <b>MR-5/2017</b>
			Dátum: <b>2017. augusztus</b>
			Tervező: <b>Agócs István VZ-TEL (01-12628)</b>
			Tervezői munkatárs: <b>Somogyi Ágnes</b>











Ügyletkód, Megnevezése

Ügyletkód	Bizdat	Egyenleg	Bizonylat	Anal.kód	Fők.szsz.	Elsz.egys.	Egyedi gyűjtő kód	Bony.esem.azon	Ell.szám	Megjegyzés
Ügyletkód: P1020030		Megnevezése: DUGONICS U. IVÓVÍZVEZETÉK REKONSTRUKCIÓ								
2018.05.31		104,09		E73212	511143	71211	E21000000		511143	K3_6[12] Építés költségek felosztása
2018.05.31		799,81		E73212	5581	71211	E21000000		5581	K3_6[12] Építés költségek felosztása
2018.05.31		702,15		E73212	5722	71211	E21000000		5722	K3_6[12] Építés költségek felosztása
2018.05.31	3	656,00		E73212	5611	71211	E21000000		46321	2018.05 bérfeladás
2018.05.31		37,06		E73212	52725	71211	E21000000		52725	K3_6[12] Építés költségek felosztása
2018.05.31		18,69		E73212	52342	71211	E21000000		52342	K3_6[12] Építés költségek felosztása
2018.05.31		100,35		E73212	5113	71211	E21000000		5113	K3_6[12] Építés költségek felosztása
2018.05.31		121,63		E73212	516	71211	E21000000		516	K3_6[12] Építés költségek felosztása
2018.05.31		96,29		E73212	51213	71211	E21000000		51213	K3_6[12] Építés költségek felosztása
2018.05.31		11,13		E73212	5241	71211	E21000000		5241	K3_6[12] Építés költségek felosztása
2018.05.31		86,29		E73212	55699	71211	E21000000		55699	K3_6[12] Építés költségek felosztása
2018.05.31		24,39		E73212	5132	71211	E21000000		5132	K3_6[12] Építés költségek felosztása
2018.05.31		958,98		E73212	5722	71211	E21000000		5722	K3_6[12] Építés költségek felosztása
2018.05.31		452,28		E73212	52725	71211	E21000000	B1111022	52725	K1_6[34] Teher és személygépkocsik felos
2018.05.31		298,22		E73212	511141	71211	E21000000		511141	K3_6[12] Építés költségek felosztása
2018.05.31	3	770,00		E73212	5611	71211	E21000000		46321	2018.05 bérfeladás
2018.05.31		367,86		E73212	5561	71211	E21000000		5561	K3_6[12] Építés költségek felosztása
2018.05.31	1	200,80		E73212	5611	71211	E21000000		5611	K3_6[12] Építés költségek felosztása
2018.05.31		14,59		E73212	52971	71211	E21000000		52971	K3_6[12] Építés költségek felosztása
2018.05.31	6	157,97		E73212	5411	71211	E21000000		5411	K3_6[12] Építés költségek felosztása
2018.05.31	3	069,62		E73212	5232	71211	E21000000		5232	K3_6[12] Építés költségek felosztása
2018.05.31		129,43		E73212	55641	71211	E21000000		55641	K3_6[12] Építés költségek felosztása
2018.05.31		350,00		E73212	563	71211	E21000000		4642	2018.05 bérfeladás
2018.05.31		360,95		E73212	5622	71211	E21000000		5622	K3_6[12] Építés költségek felosztása
2018.05.31		903,52		E73212	55661	71211	E21000000		55661	K3_6[12] Építés költségek felosztása
2018.05.31		70,32		E73212	5712	71211	E21000000		5712	K3_6[12] Építés költségek felosztása
2018.05.31		163,47		E73212	563	71211	E21000000		563	K3_6[12] Építés költségek felosztása
2018.05.31		9,16		E73212	5199	71211	E21000000	B1111022	5199	K1_6[34] Teher és személygépkocsik felos
2018.05.31	1	602,91		E73212	55641	71211	E21000000		55641	K3_6[12] Építés költségek felosztása
2018.05.31	23	311,00		E73212	5411	71211	E21000000		4711	2018.05 bérfeladás
2018.05.31		781,86		E73212	5712	71211	E21000000		5712	K3_6[12] Építés költségek felosztása
2018.05.31	1	490,77		E73212	552	71211	E21000000		552	K3_6[12] Építés költségek felosztása
2018.05.31		35,64		E73212	5621	71211	E21000000		5621	K3_6[12] Építés költségek felosztása
2018.05.31		487,33		E73212	5621	71211	E21000000		5621	K3_6[12] Építés költségek felosztása
2018.05.31	3	452,61		E73212	5132	71211	E21000000	B1111022	5132	K1_6[34] Teher és személygépkocsik felos
2018.05.31		553,13		E73212	5233	71211	E21000000		5233	K3_6[12] Építés költségek felosztása
2018.05.31		103,55		E73212	526999	71211	E21000000		526999	K3_6[12] Építés költségek felosztása
2018.05.31		73,88		E73212	51219	71211	E21000000		51219	K3_6[12] Építés költségek felosztása
2018.05.31		459,75		E73212	51229	71211	E21000000		51229	K3_6[12] Építés költségek felosztása
2018.05.31		63,72		E73212	5712	71211	E21000000		5712	K3_6[12] Építés költségek felosztása
2018.05.31		38,18		E73212	5581	71211	E21000000		5581	K3_6[12] Építés költségek felosztása
2018.05.31	9	405,32		E73212	5411	71211	E21000000		5411	K3_6[12] Építés költségek felosztása
2018.05.31	1	347,00		E73212	55699	71211	E21000000		55699	K3_6[12] Építés költségek felosztása
2018.05.31		102,01		E73212	51239	71211	E21000000	B1111022	51239	K1_6[34] Teher és személygépkocsik felos
2018.05.31		92,37		E73212	563	71211	E21000000		563	K3_6[12] Építés költségek felosztása
2018.05.31		682,29		E73212	565	71211	E21000000		565	K3_6[12] Építés költségek felosztása
2018.05.31		297,33		E73212	5562	71211	E21000000		5562	K3_6[12] Építés költségek felosztása
2018.05.31	18	750,00		E73212	5411	71211	E21000000		4711	2018.05 bérfeladás
2018.05.31		110,52		E73212	52422	71211	E21000000		52422	K3_6[12] Építés költségek felosztása
2018.05.31		305,67		E73212	5124	71211	E21000000		5124	K3_6[12] Építés költségek felosztása
2018.05.31		10,32		E73212	52422	71211	E21000000		52422	K3_6[12] Építés költségek felosztása
2018.05.31		342,28		E73212	51239	71211	E21000000		51239	K3_6[12] Építés költségek felosztása
2018.05.31		281,00		E73212	563	71211	E21000000		4642	2018.05 bérfeladás
2018.05.31	2	027,87		E73212	5611	71211	E21000000		5611	K3_6[12] Építés költségek felosztása
2018.05.31		62,28		E73212	5712	71211	E21000000		5712	K3_6[12] Építés költségek felosztása
2018.05.31	1	033,00		E73212	5212	71211	E21000000		5212	K3_6[12] Építés költségek felosztása
2018.05.31		10,35		E73212	52429	71211	E21000000		52429	K3_6[12] Építés költségek felosztása
2018.06.30		28,52		E73212	51219	71211	E21000000		51219	K3_6[12] Építés költségek felosztása
2018.06.30		87,98		E73212	55641	71211	E21000000		55641	K3_6[12] Építés költségek felosztása
2018.06.30		127,55		E73212	5151	71211	E21000000		5151	K3_6[12] Építés költségek felosztása

2018.06.30	25,13	E73212	511141	71211	E21000000	511141	K3_6[12] Építés költségek felosztása
2018.06.30	53,41	E73212	5113	71211	E21000000	5113	K3_6[12] Építés költségek felosztása
2018.06.30	584,38	E73212	5581	71211	E21000000	5581	K3_6[12] Építés költségek felosztása
2018.06.30	4 006,72	E73212	5232	71211	E21000000	5232	K3_6[12] Építés költségek felosztása
2018.06.30	2 088,75	E73212	511146	71211	E21000000	211	FORRÁS-SQL:készletvált. főkönyvi feladás
2018.06.30	36,00	E73212	563	71211	E21000000	4642	2018.06 bérfeladás
2018.06.30	207,81	E73212	5561	71211	E21000000	5561	K3_6[12] Építés költségek felosztása
2018.06.30	29 818,10	E73212	511143	71210	E21000000	211	FORRÁS-SQL:készletvált. főkönyvi feladás
2018.06.30	4,93	E73212	5241	71211	E21000000	5241	K3_6[12] Építés költségek felosztása
2018.06.30	22,46	E73212	52725	71211	E21000000	52725	K3_6[12] Építés költségek felosztása
2018.06.30	4,22	E73212	51213	71211	E21000000	51213	K3_6[12] Építés költségek felosztása
2018.06.30	173,48	E73212	511146	71211	E21000000	211	FORRÁS-SQL:készletvált. főkönyvi feladás
2018.06.30	38,00	E73212	563	71211	E21000000	4642	2018.06 bérfeladás
2018.06.30	297,69	E73212	52725	71211	E21000000	52725	K1_6[34] Teher és személygépkocsik felos
2018.06.30	175,32	E73212	563	71211	E21000000	563	K3_6[12] Építés költségek felosztása
2018.06.30	40,98	E73212	5712	71211	E21000000	5712	K3_6[12] Építés költségek felosztása
2018.06.30	51,20	E73212	563	71211	E21000000	563	K3_6[12] Építés költségek felosztása
2018.06.30	244,33	E73212	5562	71211	E21000000	5562	K3_6[12] Építés költségek felosztása
2018.06.30	488,00	E73212	5611	71211	E21000000	46321	2018.06 bérfeladás
2018.06.30	378,00	E73212	5611	71211	E21000000	46321	2018.06 bérfeladás
2018.06.30	6,77	E73212	52422	71211	E21000000	52422	K3_6[12] Építés költségek felosztása
2018.06.30	73,77	E73212	51229	71211	E21000000	51229	K3_6[12] Építés költségek felosztása
2018.06.30	855,86	E73212	5212	71211	E21000000	5212	K3_6[12] Építés költségek felosztása
2018.06.30	2 429,00	E73212	5411	71211	E21000000	4711	2018.06 bérfeladás
2018.06.30	244,96	E73212	5622	71211	E21000000	5622	K3_6[12] Építés költségek felosztása
2018.06.30	2,74	E73212	5199	71211	E21000000	5199	K3_6[12] Építés költségek felosztása
2018.06.30	58,65	E73212	55699	71211	E21000000	55699	K3_6[12] Építés költségek felosztása
2018.06.30	139,68	E73212	516	71211	E21000000	516	K3_6[12] Építés költségek felosztása
2018.06.30	2 500,00	E73212	5411	71211	E21000000	4711	2018.06 bérfeladás
2018.06.30	369,55	E73212	5621	71211	E21000000	5621	K3_6[12] Építés költségek felosztása
2018.06.30	18 324,56	E73212	511142	71211	E21000000	211	FORRÁS-SQL:készletvált. főkönyvi feladás
2018.06.30	15,95	E73212	5132	71211	E21000000	5132	K3_6[12] Építés költségek felosztása
2018.06.30	361,12	E73212	5159	71211	E21000000	5159	K3_6[12] Építés költségek felosztása
2018.06.30	7,04	E73212	52429	71211	E21000000	52429	K3_6[12] Építés költségek felosztása
2018.06.30	1 486,00	E73212	5611	71211	E21000000	46321	2018.06 bérfeladás
2018.06.30	8 856,53	E73212	511141	71211	E21000000	211	FORRÁS-SQL:készletvált. főkönyvi feladás
2018.06.30	72,16	E73212	52725	71211	E21000000	52725	K1_6[34] Teher és személygépkocsik felos
2018.06.30	10 351,09	E73212	5411	71211	E21000000	5411	K3_6[12] Építés költségek felosztása
2018.06.30	41,91	E73212	5712	71211	E21000000	5712	K3_6[12] Építés költségek felosztása
2018.06.30	1 262,86	E73212	55641	71211	E21000000	55641	K3_6[12] Építés költségek felosztása
2018.06.30	16,80	E73212	52342	71211	E21000000	52342	K3_6[12] Építés költségek felosztása
2018.06.30	612,46	E73212	55661	71211	E21000000	55661	K3_6[12] Építés költségek felosztása
2018.06.30	70,38	E73212	526999	71211	E21000000	526999	K3_6[12] Építés költségek felosztása
2018.06.30	25,95	E73212	5581	71211	E21000000	5581	K3_6[12] Építés költségek felosztása
2018.06.30	13,93	E73212	5233	71211	E21000000	5233	K3_6[12] Építés költségek felosztása
2018.06.30	10 000,00	E73212	5411	71211	E21000000	4711	2018.06 bérfeladás
2018.06.30	525,54	E73212	5712	71211	E21000000	5712	K3_6[12] Építés költségek felosztása
2018.06.30	1 198,14	E73212	5131	71211	E21000000	5131	K1_6[34] Munkagépek felosztása
2018.06.30	46,26	E73212	5712	71211	E21000000	5712	K3_6[12] Építés költségek felosztása
2018.06.30	139,00	E73212	563	71211	E21000000	4642	2018.06 bérfeladás
2018.06.30	150,00	E73212	563	71211	E21000000	4642	2018.06 bérfeladás
2018.06.30	83,12	E73212	52422	71211	E21000000	52422	K3_6[12] Építés költségek felosztása
2018.06.30	538,12	E73212	5132	71211	E21000000	5132	K1_6[34] Teher és személygépkocsik felos
2018.06.30	565,56	E73212	565	71211	E21000000	565	K3_6[12] Építés költségek felosztása
2018.06.30	1 338,69	E73212	552	71211	E21000000	552	K3_6[12] Építés költségek felosztása
2018.06.30	1 337,00	E73212	5611	71211	E21000000	46321	2018.06 bérfeladás
2018.06.30	52 445,10	E73212	511143	71211	E21000000	211	FORRÁS-SQL:készletvált. főkönyvi feladás
2018.06.30	665,65	E73212	5611	71211	E21000000	5611	K3_6[12] Építés költségek felosztása
2018.06.30	206,32	E73212	525905	71211	E21000000	525905	K3_6[12] Építés költségek felosztása
2018.06.30	9 238,00	E73212	5411	71211	E21000000	4711	2018.06 bérfeladás
2018.06.30	22,93	E73212	5722	71211	E21000000	5722	K3_6[12] Építés költségek felosztása
2018.06.30	974,04	E73212	55699	71211	E21000000	55699	K3_6[12] Építés költségek felosztása
2018.06.30	3 413,58	E73212	5411	71211	E21000000	5411	K3_6[12] Építés költségek felosztása



2018.06.30	371,31	E73212	51239	71211	E21000000	51239	K3_6[12] Építés költségek felosztása
2018.06.30	96,02	E73212	5262	71211	E21000000	5262	K3_6[12] Építés költségek felosztása
2018.06.30	2 610,63	E73212	5132	71211	E21000000	B1111020	K1_6[34] Teher és személygépkocsik felos
2018.06.30	2 141,36	E73212	5611	71211	E21000000	5611	K3_6[12] Építés költségek felosztása
2018.06.30	539,56	E73212	5722	71211	E21000000	5722	K3_6[12] Építés költségek felosztása
2018.06.30	24,23	E73212	5621	71211	E21000000	5621	K3_6[12] Építés költségek felosztása
2018.07.31	644,00	E73212	563	71211	E21000000	4642	2018.07 bérfeladás
2018.07.31	3 901,91	E73212	552	71211	E21000000	552	K3_6[12] Építés költségek felosztása
2018.07.31	669,77	E73212	51229	71211	E21000000	51229	K3_6[12] Építés költségek felosztása
2018.07.31	57,23	E73212	51213	71211	E21000000	B1111020	K1_6[34] Teher és személygépkocsik felos
2018.07.31	5 815,80	E73212	5413	71211	E21000000	5413	K3_6[12] Építés költségek felosztása
2018.07.31	1 658,56	E73212	563	71211	E21000000	563	K3_6[12] Építés költségek felosztása
2018.07.31	975,00	E73212	5611	71211	E21000000	46321	2018.07 bérfeladás
2018.07.31	2 687,40	E73212	5621	71211	E21000000	5621	K3_6[12] Építés költségek felosztása
2018.07.31	2 637,38	E73212	5622	71211	E21000000	5622	K3_6[12] Építés költségek felosztása
2018.07.31	2 902,09	E73212	565	71211	E21000000	565	K3_6[12] Építés költségek felosztása
2018.07.31	6 042,00	E73212	5611	71211	E21000000	46321	2018.07 bérfeladás
2018.07.31	7 831,00	E73212	5411	71211	E21000000	4711	2018.07 bérfeladás
2018.07.31	2 981,25	E73212	5199	71211	E21000000	5199	K3_6[12] Építés költségek felosztása
2018.07.31	340,86	E73212	5712	71211	E21000000	5712	K3_6[12] Építés költségek felosztása
2018.07.31	621,54	E73212	5132	71211	E21000000	B1111026	K1_6[34] Teher és személygépkocsik felos
2018.07.31	461,55	E73212	55699	71211	E21000000	55699	K3_6[12] Építés költségek felosztása
2018.07.31	1 513,07	E73212	52725	71211	E21000000	B1111020	K1_6[34] Teher és személygépkocsik felos
2018.07.31	1 043,00	E73212	563	71211	E21000000	4642	2018.07 bérfeladás
2018.07.31	8 527,55	E73212	511141	71211	E21000000	211	FORRÁS-SQL:készletvált. főkönyvi feladás
2018.07.31	82,00	E73212	563	71211	E21000000	4642	2018.07 bérfeladás
2018.07.31	53,28	E73212	52422	71211	E21000000	52422	K3_6[12] Építés költségek felosztása
2018.07.31	16 677,00	E73212	511142	71211	E21000000	211	FORRÁS-SQL:készletvált. főkönyvi feladás
2018.07.31	398,82	E73212	516	71211	E21000000	516	K3_6[12] Építés költségek felosztása
2018.07.31	5 493,00	E73212	5411	71211	E21000000	4711	2018.07 bérfeladás
2018.07.31	1 673,46	E73212	51239	71211	E21000000	51239	K3_6[12] Építés költségek felosztása
2018.07.31	190,65	E73212	5621	71211	E21000000	5621	K3_6[12] Építés költségek felosztása
2018.07.31	553,89	E73212	526999	71211	E21000000	526999	K3_6[12] Építés költségek felosztása
2018.07.31	3 462,62	E73212	5722	71211	E21000000	5722	K3_6[12] Építés költségek felosztása
2018.07.31	4 999,00	E73212	5411	71211	E21000000	4711	2018.07 bérfeladás
2018.07.31	420,28	E73212	5113	71211	E21000000	5113	K3_6[12] Építés költségek felosztása
2018.07.31	5 852,14	E73212	5611	71211	E21000000	5611	K3_6[12] Építés költségek felosztása
2018.07.31	13,29	E73212	5241	71211	E21000000	5241	K3_6[12] Építés költségek felosztása
2018.07.31	7 665,28	E73212	55699	71211	E21000000	55699	K3_6[12] Építés költségek felosztása
2018.07.31	20 048,29	E73212	5611	71211	E21000000	5611	K3_6[12] Építés költségek felosztása
2018.07.31	12 099,00	E73212	5611	71211	E21000000	46321	2018.07 bérfeladás
2018.07.31	931,00	E73212	563	71211	E21000000	4642	2018.07 bérfeladás
2018.07.31	1 072,00	E73212	5611	71211	E21000000	46321	2018.07 bérfeladás
2018.07.31	6 999,89	E73212	5332	71211	E21000000	B1111020	K1_6[34] Teher és személygépkocsik felos
2018.07.31	141,24	E73212	51219	71211	E21000000	51219	K3_6[12] Építés költségek felosztása
2018.07.31	-269 072,00	V794212	582	71210	E21000000	1611	FORRÁS-SQL:bruttóvált. főkönyvi feladás
2018.07.31	1 390,51	E73212	5331	71211	E21000000	B1111020	K1_6[34] Teher és személygépkocsik felos
2018.07.31	877,36	E73212	511141	71211	E21000000	511141	K3_6[12] Építés költségek felosztása
2018.07.31	14 975,70	E73212	5132	71211	E21000000	B1111020	K1_6[34] Teher és személygépkocsik felos
2018.07.31	4 273,56	E73212	5712	71211	E21000000	5712	K3_6[12] Építés költségek felosztása
2018.07.31	-600 000,00	V794212	582	71210	E21000000	1611	FORRÁS-SQL:bruttóvált. főkönyvi feladás
2018.07.31	117,00	E73212	563	71211	E21000000	4642	2018.07 bérfeladás
2018.07.31	216,02	E73212	511143	71211	E21000000	511143	K3_6[12] Építés költségek felosztása
2018.07.31	13 566,00	E73212	5611	71211	E21000000	46321	2018.07 bérfeladás
2018.07.31	3 949,21	E73212	55663	71211	E21000000	55663	K3_6[12] Építés költségek felosztása
2018.07.31	8 601,85	E73212	55641	71211	E21000000	55641	K3_6[12] Építés költségek felosztása
2018.07.31	1 274,00	E73212	5611	71211	E21000000	46321	2018.07 bérfeladás
2018.07.31	4 908,10	E73212	5581	71211	E21000000	5581	K3_6[12] Építés költségek felosztása
2018.07.31	4 619,41	E73212	55661	71211	E21000000	55661	K3_6[12] Építés költségek felosztása
2018.07.31	100 862,49	E73212	5411	71211	E21000000	5411	K3_6[12] Építés költségek felosztása
2018.07.31	19,50	E73212	5331	71211	E21000000	5331	K3_6[12] Építés költségek felosztása
2018.07.31	149,52	E73212	52725	71211	E21000000	52725	K3_6[12] Építés költségek felosztása
2018.07.31	75,00	E73212	563	71211	E21000000	4642	2018.07 bérfeladás



2018.07.31	134,04	E73212	5232	71211	E21000000		5232	K3_6[12] Építés költségek felosztása
2018.07.31	68,50	E73212	5331	71211	E21000000	B1111026	5331	K1_6[34] Teher és személygépkocsik felos
2018.07.31	450,14	E73212	563	71211	E21000000		563	K3_6[12] Építés költségek felosztása
2018.07.31	62 045,00	E73212	5411	71211	E21000000		4711	2018.07 bérfeladás
2018.07.31	181,45	E73212	52342	71211	E21000000		52342	K3_6[12] Építés költségek felosztása
2018.07.31	79,80	E73212	5132	71211	E21000000		5132	K3_6[12] Építés költségek felosztása
2018.07.31	55,39	E73212	52429	71211	E21000000		52429	K3_6[12] Építés költségek felosztása
2018.07.31	69 569,00	E73212	5411	71211	E21000000		4711	2018.07 bérfeladás
2018.07.31	590,39	E73212	52422	71211	E21000000		52422	K3_6[12] Építés költségek felosztása
2018.07.31	692,36	E73212	55641	71211	E21000000		55641	K3_6[12] Építés költségek felosztása
2018.07.31	174,58	E73212	5132	71211	E21000000		5132	K3_6[12] Építés költségek felosztása
2018.07.31	80 866,04	E73212	511143	71211	E21000000		211	FORRÁS-SQL:készletvált. főkönyvi feladás
2018.07.31	12,02	E73212	5332	71211	E21000000		5332	K3_6[12] Építés költségek felosztása
2018.07.31	0,12	RV1508-00272	V794212	582	71211	E21000000	1611	07.HÓ SAJÁT REZSIS BERU. KEREKÍTÉSI KÜL.
2018.07.31	310,04	E73212	5332	71211	E21000000	B1111026	5332	K1_6[34] Teher és személygépkocsik felos
2018.07.31	94,16	E73212	529999	71211	E21000000		529999	K3_6[12] Építés költségek felosztása
2018.07.31	74,53	E73212	52725	71211	E21000000	B1111026	52725	K1_6[34] Teher és személygépkocsik felos
2018.07.31	204,22	E73212	5581	71211	E21000000		5581	K3_6[12] Építés költségek felosztása
2018.07.31	6 567,48	E73212	5212	71211	E21000000		5212	K3_6[12] Építés költségek felosztása
2018.07.31	3 069,27	E73212	5159	71211	E21000000		5159	K3_6[12] Építés költségek felosztása
2018.07.31	376,14	E73212	5712	71211	E21000000		5712	K3_6[12] Építés költségek felosztása
2018.07.31	30 010,93	E73212	5411	71211	E21000000		5411	K3_6[12] Építés költségek felosztása
2018.07.31	1 258,10	E73212	5562	71211	E21000000		5562	K3_6[12] Építés költségek felosztása
2018.07.31	65,91	E73212	5722	71211	E21000000		5722	K3_6[12] Építés költségek felosztása
2018.07.31	333,16	E73212	5712	71211	E21000000		5712	K3_6[12] Építés költségek felosztása
2018.07.31	1 635,40	E73212	5561	71211	E21000000		5561	K3_6[12] Építés költségek felosztása
2018.07.31	42 931,00	E73212	5411	71211	E21000000		4711	2018.07 bérfeladás
2018.07.31	8,68	E73212	5233	71211	E21000000		5233	K3_6[12] Építés költségek felosztása
2018.07.31	0,00							

Ügyletkód: P1020030

Mindösszesen:

-869 072,00